


UKŁAD  
WYKOŃCZENIA  
POSADZEK

RZUT PARTERU  
SKALA 1:50

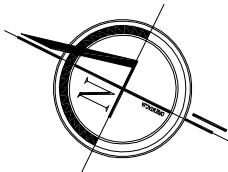

1.15	Sala zajęć
63,49m <sup>2</sup>	wykładzina


H=3.15m

1.15d	wc
12,65m <sup>2</sup>	Gres

H=3.15m

1.15b	Pom. na śr. cz
2,96m <sup>2</sup>	Gres


H=3.15m

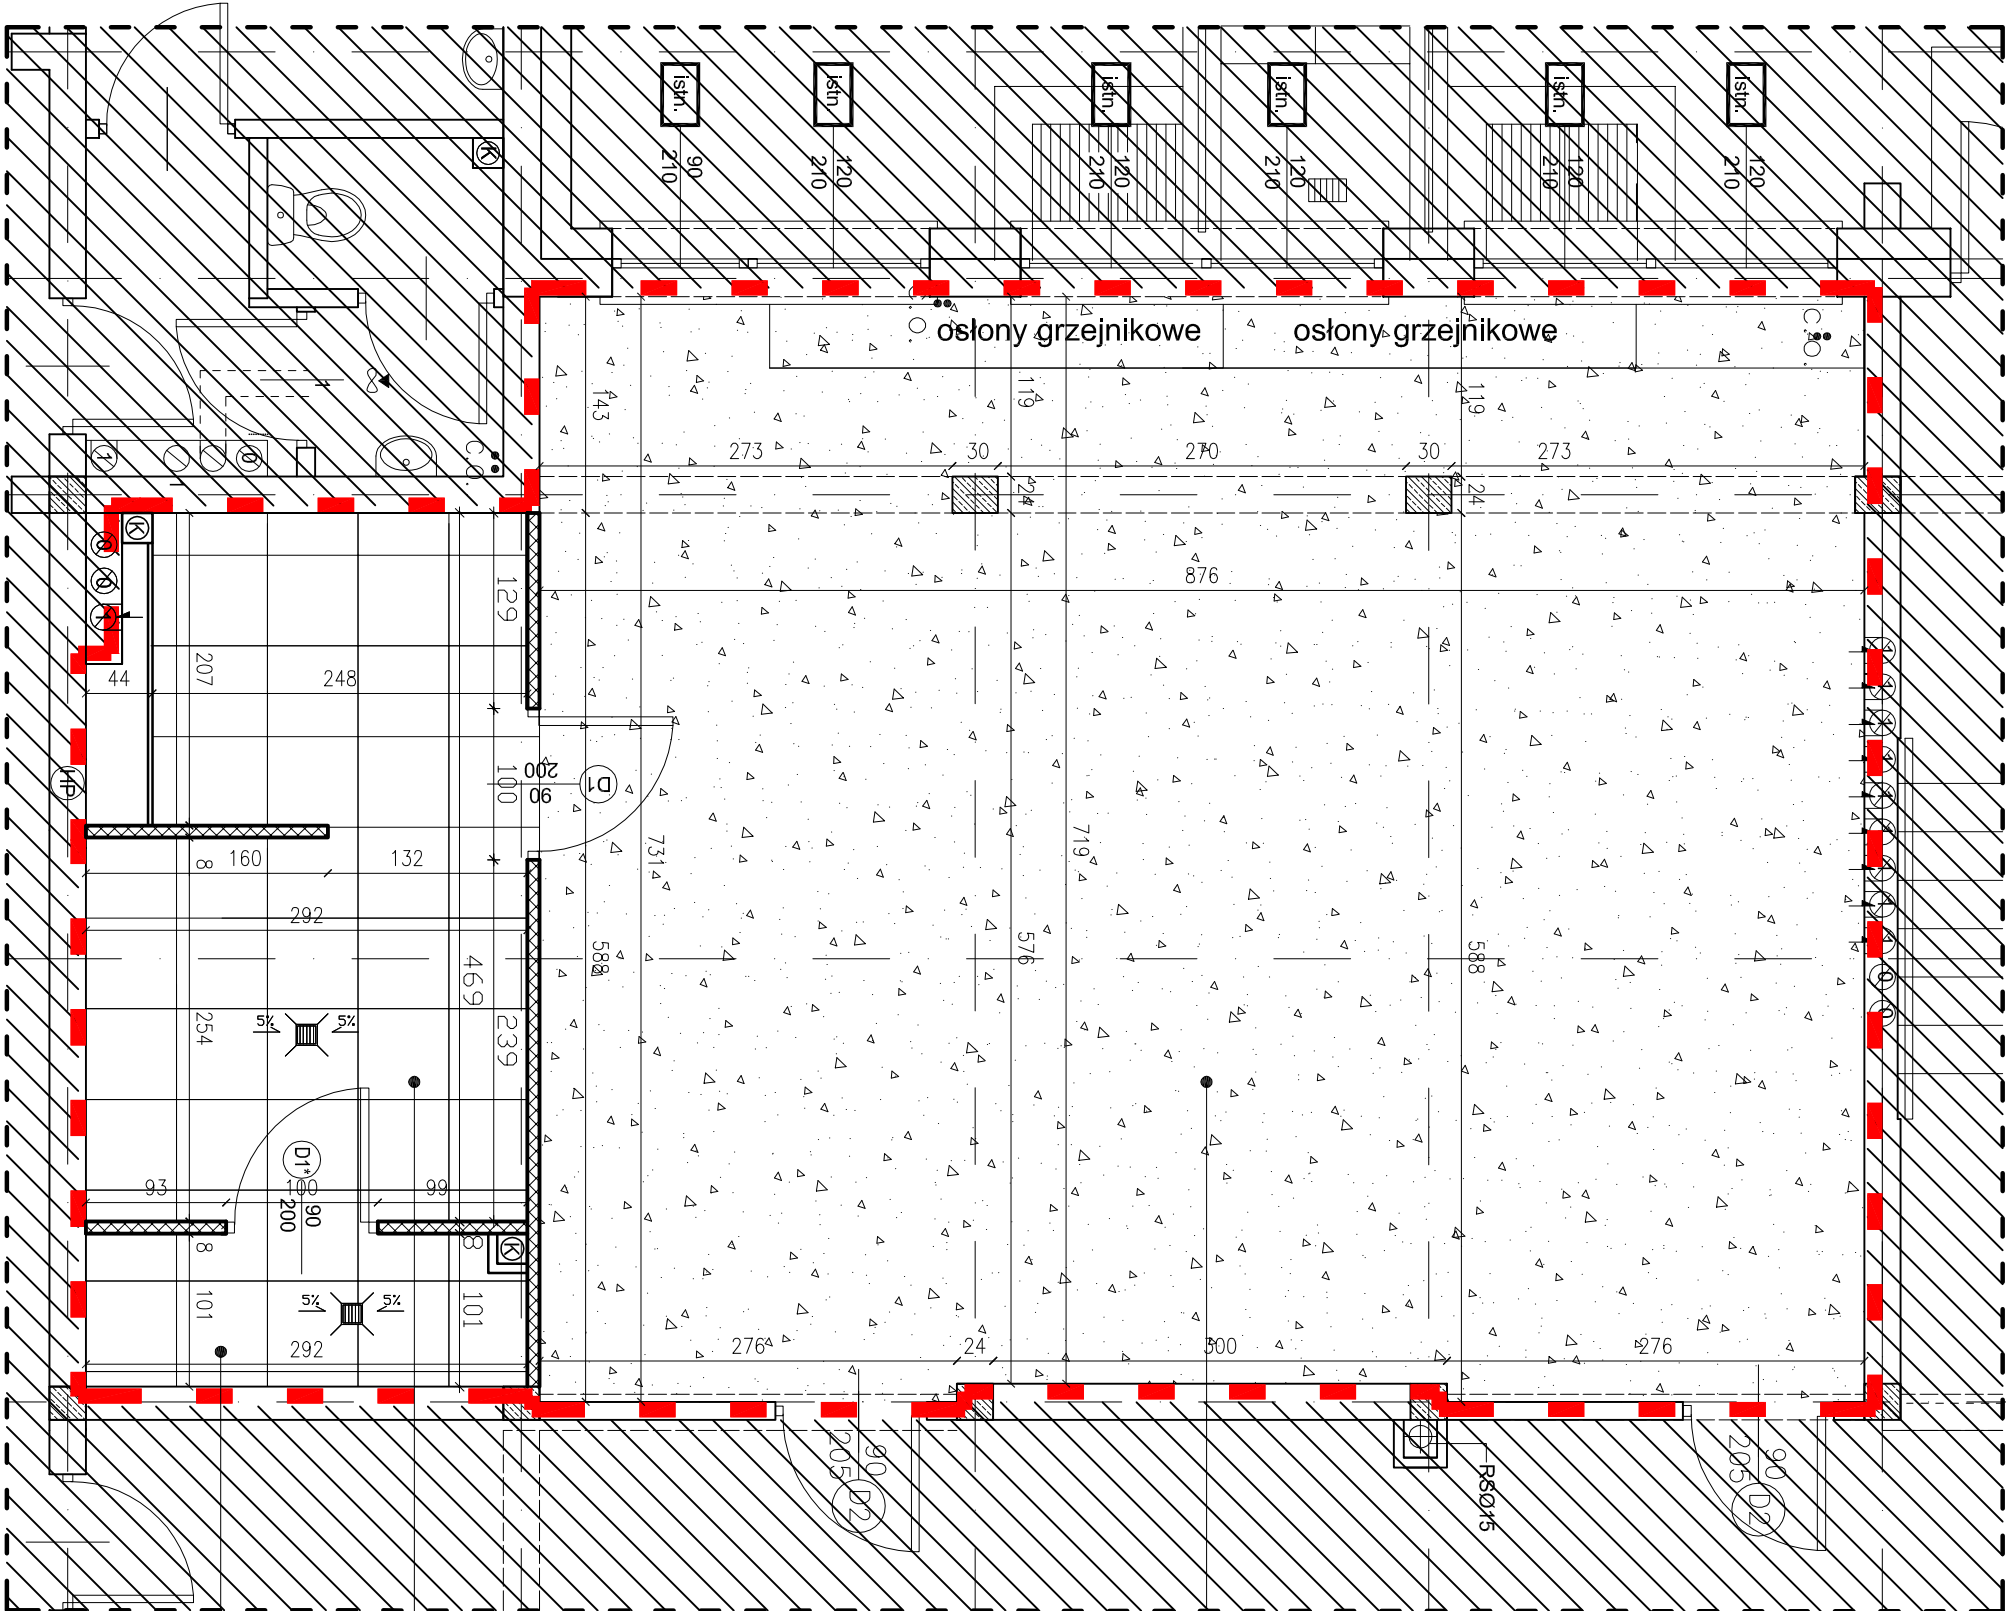

UWAGA: WYMIARY PODANO W MURZE, BEZ TYNKU ORAZ WARSTW WYKOŃCZENIA ŚCIAN.

LEGENDA:

	ZAKRES OBJĘTY OPRACOWANIEM
	ZAKRES NIE OBJĘTY OPRACOWANIEM
	ŚCIANY ISTNIEJĄCE
	ŚCIANY PROJEKTOWANE I OTWORY DO ZAMUROWANIA
	ŚCIANY I ELEMENTY BUDYNKU PRZEZNACZONE DO ROZBIÓRKI
	ZABUDOWA Z PŁYT GIPSOWO-KARTONOWYCH PRZEZNACZONYCH DO POMIESZCZEŃ WILGOTNYCH
	ZABUDOWA Z PŁYT HPL SYSTEMOWE KABINY SANITARNE

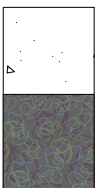


Wykładzina podłogowa flokowana Forbo kolekcja : Flotex Vision Shape kolor: 800002 Contour Quartz  
Flotex to wykładzina dywanowa, która jest wytrzymała i higieniczna, całkowicie wodoodporna i zmywalna. Przeznaczona dla alergików.



Cokoły 15 cm z wykładziny podłogowej Forbo kolekcja : Flotex Vision Shape kolor: 800002 Contour Quartz



Nowa Gala, kolekcja Neutro gres nieskliwiony kolor: biały rodzaj powierzchni: poler płytka o wym.: 29.7x59.7cm Neutro NU 01 Nowa Gala

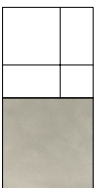

Nowa Gala, kolekcja Neutro gres nieskliwiony kolor: jasnoszary rodzaj powierzchni: natura płytka o wym.: 59.7x59.7cm Neutro NU 12 Nowa Gala

Między płytkami zachować szerokość spoiny za pomocą krzyżyków dystanowych o szeroko ści 2mm.

Spoiny pomiędzy płytkami szerokości 2 mm wypełnić fugą cementową elastyczną w kolorze szarym.



OPRACOWANIE PROJEKTU:  
GRAF Pracownia Architektoniczna – Graficzna  
ul. Czysta 14, 15-463 Białystok  
tel. 730 012 029, email: grafpracownia.bio@gmail.com

NR PRYSUNKU: PW-A-160  
TEMAT: REMONT ISTNIEJĄCEGO ZŁOBKA MIEJSKIEGO W GRAJEWIE ZLOKALIZOWANEGO W BUDYNKU PRZEDSZKOLA MIEJSKIEGO NR 2 W GRAJEWIE

DATA: 30.09.2019  
ADRES: ul. J. Kasieckiego 2, 19-203 Grajewo

SKALA: 1:50  
NAZWA PRYSUNKU: Rzut parteru - układ wykończenia posadzek

PROJEKTOWAŁ: mgr. inż. arch. Piotr Kuzyński  
WSPÓŁPRACUJĄCY: mgr. inż. arch. Maria Świętochowska  
NR UPRAWNIENIA: BL/27/01

ARCHITEKTURA: STR.