


WYPOSAŻENIE
RZUT PARTERU
SKALA 1:50

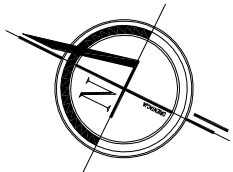

LEGENDA:	
	ZAKRES OBJĘTY OPRACOWANIEM
	ZAKRES NIE OBJĘTY OPRACOWANIEM
	ŚCIANY ISTNIEJĄCE
	ŚCIANY PROJEKTOWANE I OTWORY DO ZAMUROWANIA
	ŚCIANY I ELEMENTY BUDYNKU PRZEZNACZONE DO ROZBÍÓRKI
	ZABUDOWA Z PŁYT GIPSOWO-KARTONOWYCH PRZEZNACZONYCH DO POMIESZCZEŃ WILGOTNYCH
	ZABUDOWA Z PŁYT HPL SYSTEMOWE KABINY SANITARNE

WYPOSAŻENIE ZAPLECZA SANITARNEGO

PRZEWIĄK Z SZUFLADAMI NA PAPIERSY O WYM. GL. 73CM, SZER. 63CM

przewiłek z szufladami
63 x 1 szt.

REGAŁ NA NOCNIKI O WYM. GL. 40CM, SZER. 62CM, WYS. 168CM

62 x 1 szt.

UMYWALKA DZIECIECA Z OSŁONĄ ORAZ BATERIĄ O WYM. SZER. 40CM

40 x 3 szt.


MISA USTĘPOWA DZIECIECA NA STELAŻU PODTYNKOWYM Z DESKĄ WOLNOOPADAJĄCĄ O WYM. GL. 54CM

x 2 szt.

BRODNIK Z ZESTAWIEM NATRYSKOWYM I BATERIĄ O WYM. GL. 90X90CM

90 x 1 szt.

ZLEW GOSPODARczy LUB UMYWALKA Z BATERIĄ O WYM. SZER. 60CM

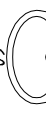

SZAFKA NA ŚRODKI CZYSTOŚCI O WYM. GL. 60CM, SZER. 100C, WYS. 200CM

szafa na środki czystości
100 x 60

ZAWÓR WODNY CZERPAŁNY ZE ZŁĄCZKĄ DO WIĘŻA

WYPOSAŻENIE SALI ZAJĘĆ

KRZESŁKA DLA DZIECI O WYM. GL. 32CM, SZER. 32,5CM, WYS. 45,5CM

K 32,5 x 24 szt.

STÓŁ OKRĄGŁY O WYS. 40CM I ŚREDNICY 90CM

90 x 4 szt.

BIURKO DLA OPIEKUNEK

BO 120 x 2 szt.

KRZESŁO OPIEKUNEK

KO x 4 szt.

SZAFKA Z 3 SKRYTKAMI NA ART. PAPIERNICZE/BIUROWE WYM. 53X45X150 CM (NP. SZAFKA JAMAICA H407)

ZM1 x 8 szt. (24 skrytki)


SZAFKA DO SALI ZŁOBKOWEJ NA ZABAWKI WYM. 105X45X150 CM

ZM2 x 4 szt.

WIEŠZAKI Z ŁAWECZKĄ NA 6 OSÓB O WYM. 135X42X130

W-L x 1 szt.

UWAGA: WYMIARY PODANO W MURZE, BEZ TYNKU ORAZ WARSTW WYKOŃCZENIA ŚCIAN.

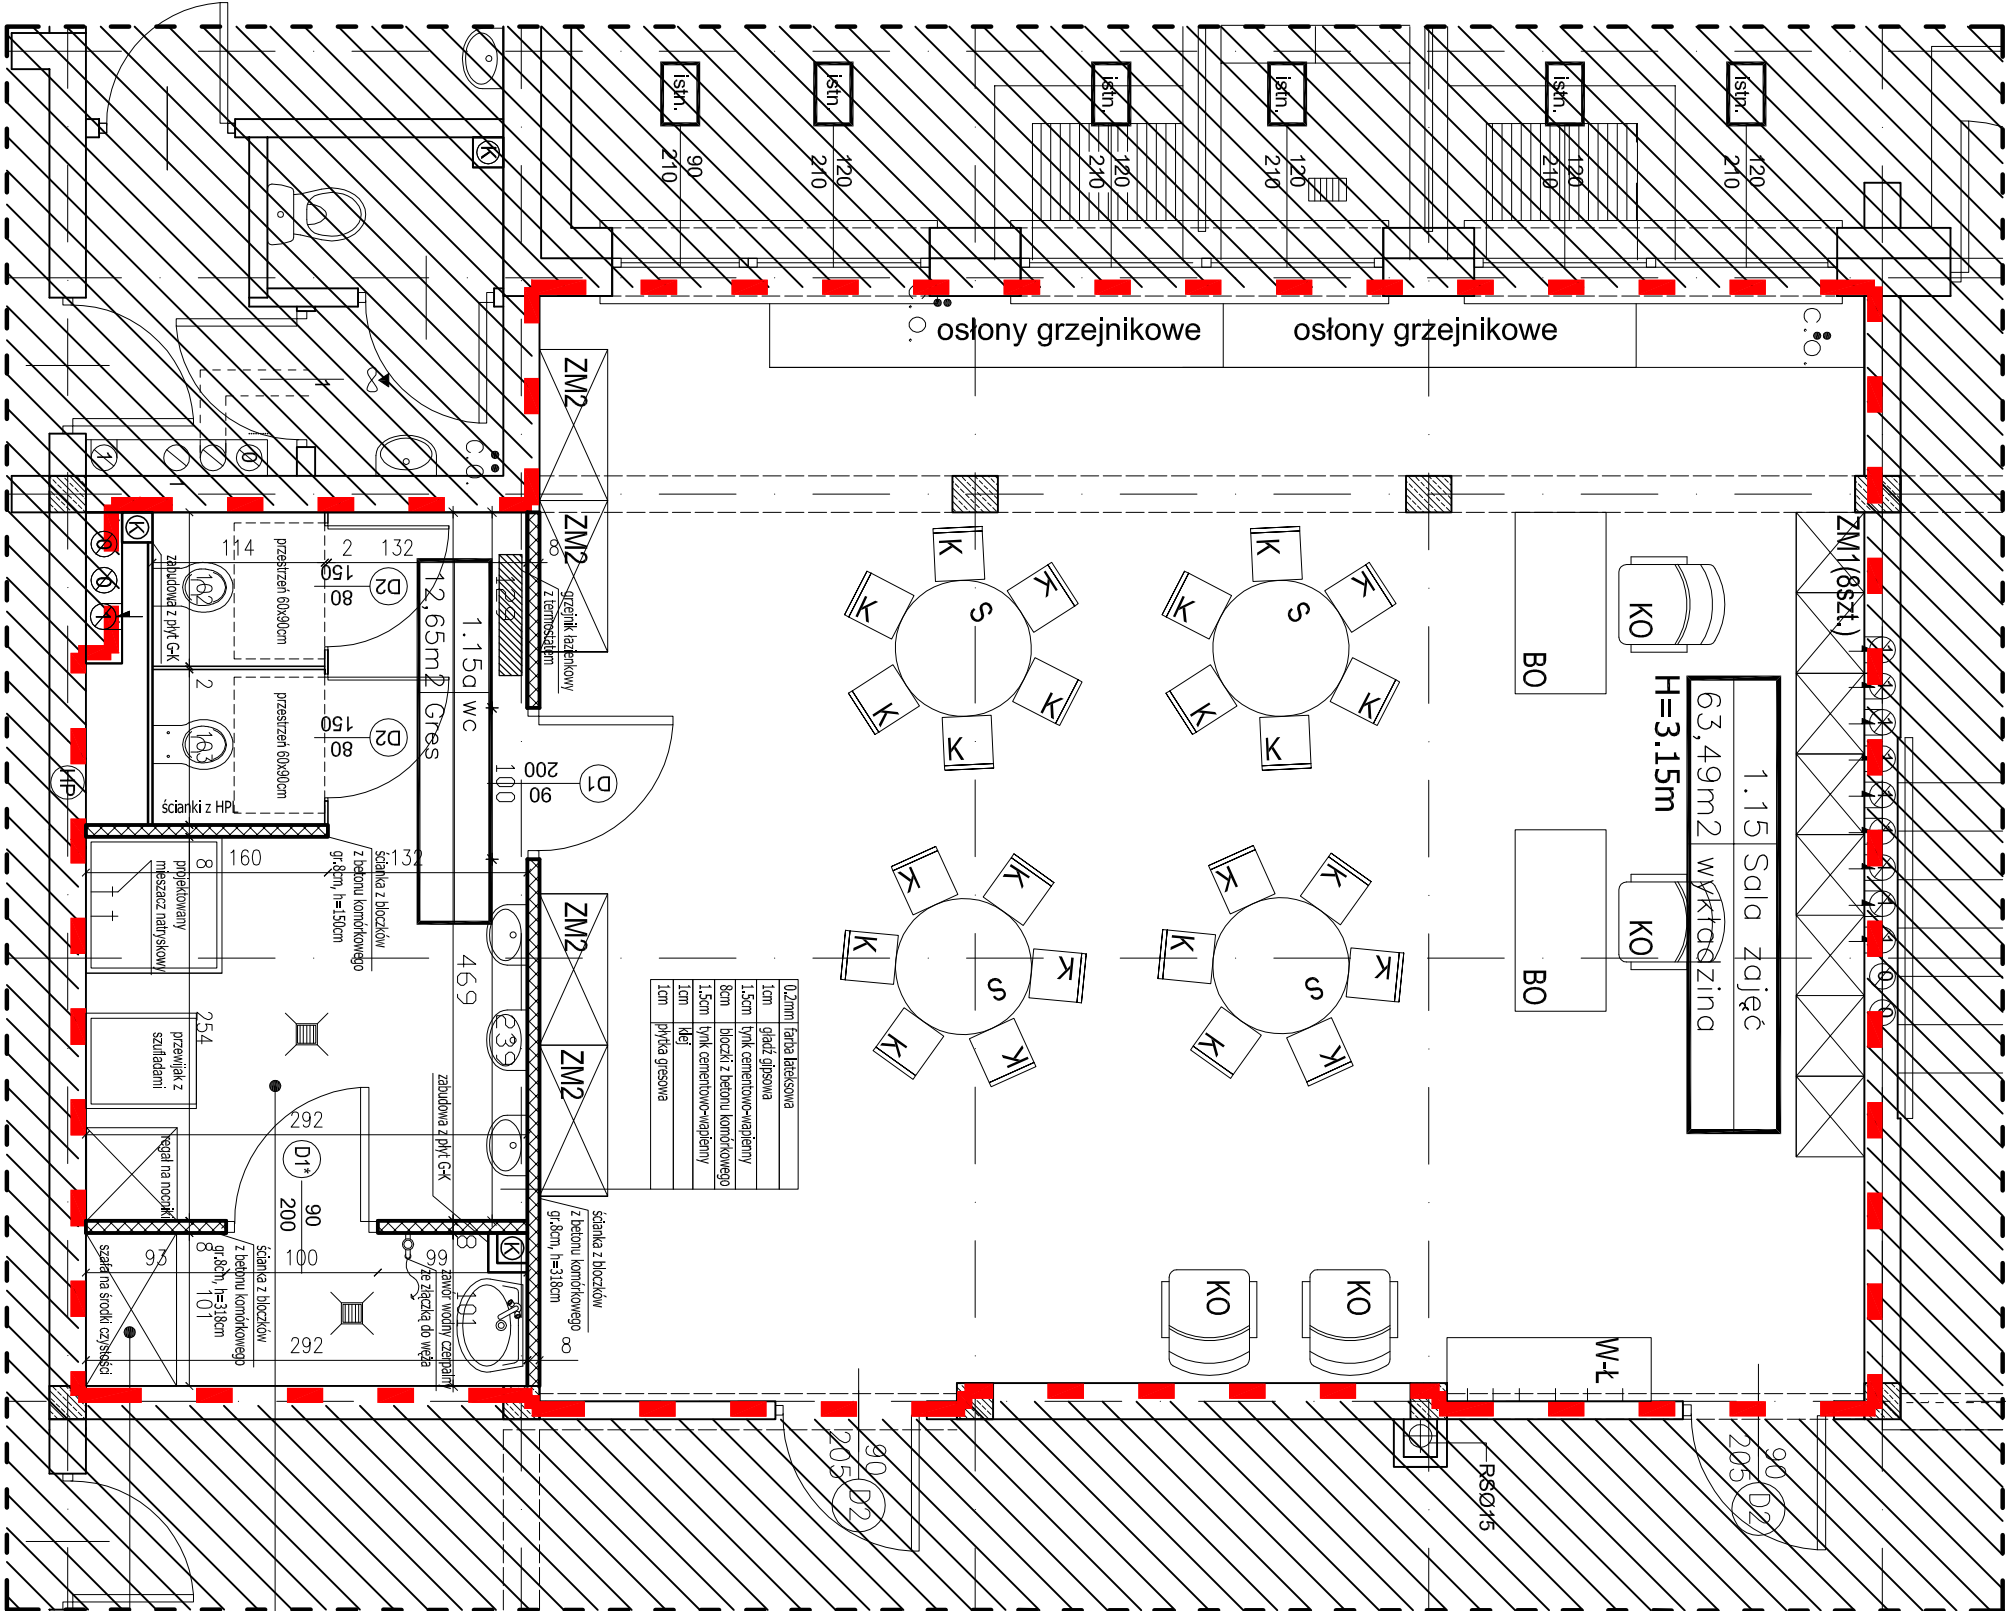

1.15a	WC
12,65m ²	Gres
H=3.15m	

1.15b	Pom. na śr. cz.
2.96m ²	Gres
H=3.15m	

GRAF OPRACOWANIE PROJEKTU:			
GRAF Pracownia Architektoniczna – Graficzna			
ul. Czysio 14, 15-463 Białystok			
tel. 730 012 029, email: grafpracownia.bio@gmail.com			
NR RYSUNKU:	TEMAT:	REMONT ISTNIEJĄCEGO ZŁOBKA MIEJSKIEGO	
PW-A-150		W GRAJEWIE ZLOKALIZOWANEGO W BUDYNKU	
		PRZEDSZKOLA MIEJSKIEGO NR 2 W GRAJEWIE	
DATA:	ADRES:	ul. J. Kasiekiego 2, 19-203 Grajewo	
30.09.2019			
SKALA:	NAZWA RYSUNKU:	Rzut partieru - wyposażenie	
1:50			
PROJEKTOWAŁ:	mgr. inż. arch. Piotr Kućczyński	NR UPRAWNIEN:	BL/27/01
WSPŁARCAŁ:	mgr. inż. arch. Maria Świętochowska		
ARCHITEKTURA			STR.