
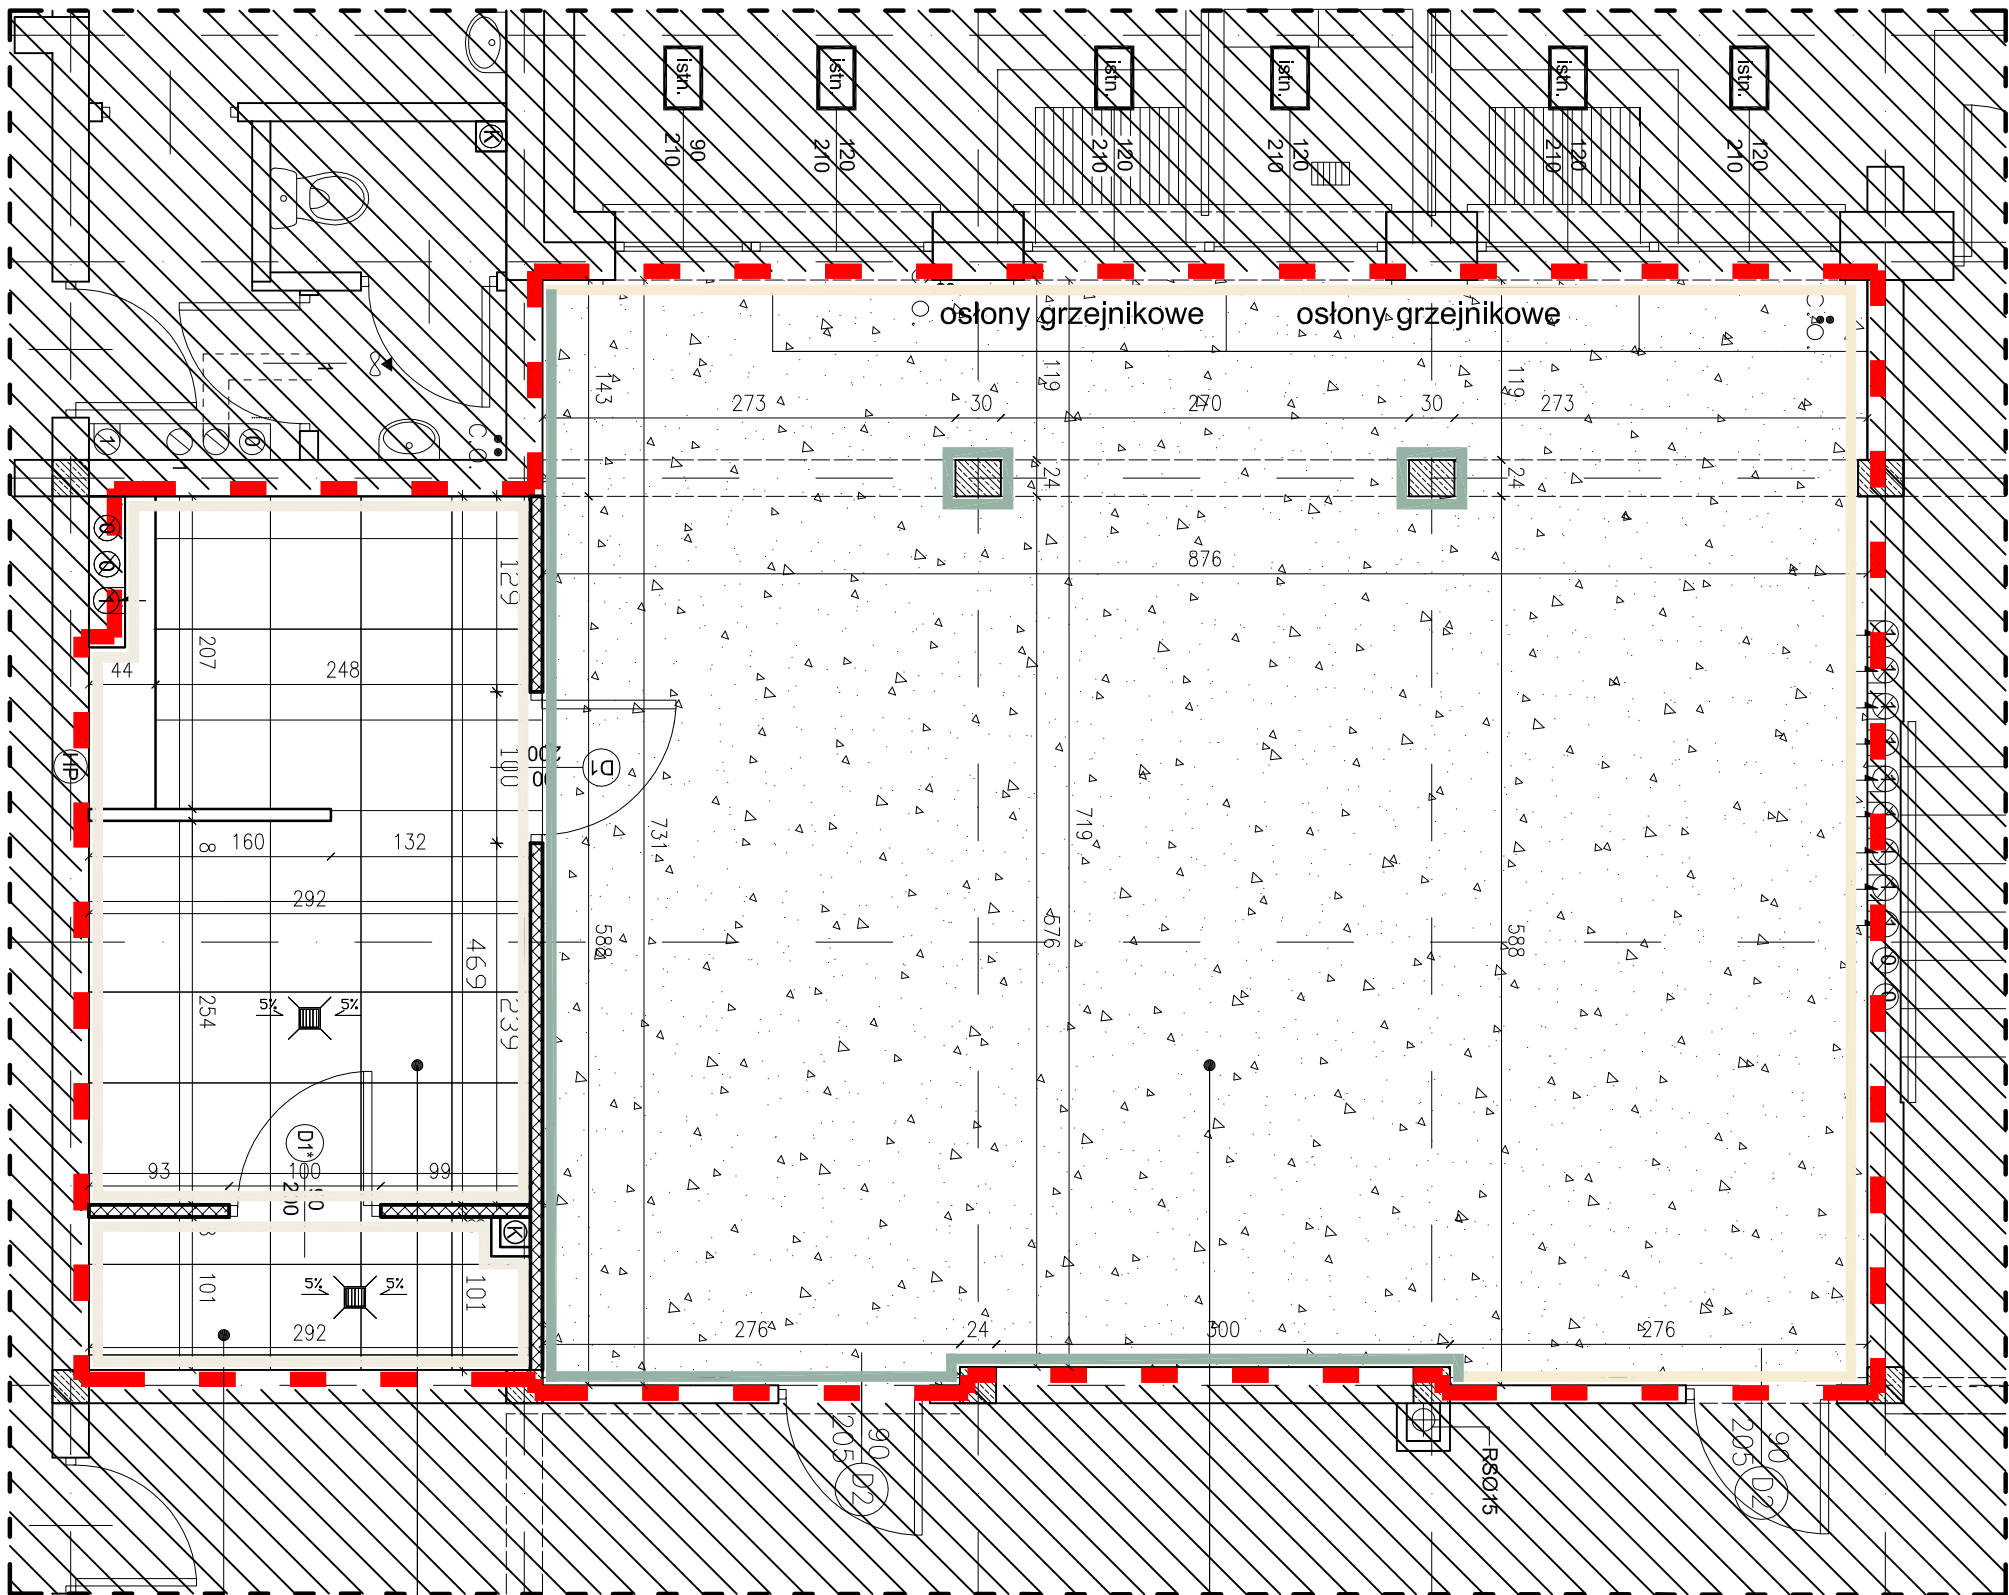


KOLORYSTYKA

RZUT PARTERU

SKALA 1:50

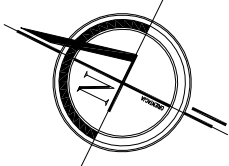

1.15	Sala zajęć
63,49m ²	wykładzina

H=3.15m

1.15d	wc
12,65m ²	gres

H=3.15m

1.15b	Pom. nr. sz. cz.
2,96m ²	gres

H=3.15m

LEGENDA:

- ZAKRES OBJĘTY OPRACOWANIEM
- ZAKRES NIE OBJĘTY OPRACOWANIEM
- ŚCIANY ISTNIEJĄCE
- ŚCIANY PROJEKTOWANE I OTWORY DO ZAMUROWANIA
- ŚCIANY I ELEMENTY BUDYNKU PRZEZNACZONE DO ROZBIÓRKI
- ZABUDOWA Z PŁYT GIPSOWO-KARTONOWYCH PRZEZNACZONYCH DO POMIESZCZEŃ WILGOTNYCH
- ZABUDOWA Z PŁYT HPL SYSTEMOWE KABINY SANITARNE

farba lateksowa do pomieszczeń wilgotnych
Tikkurila Optiva Semi Matt 20
Y456 (Coconut)

farba lateksowa do pomieszczeń wilgotnych
Tikkurila Optiva Semi Matt 20
kolor: F497 (Paper)

farba lateksowa zmywalna
Tikkurila Kids Style
kolor: J442 (Menthol)

farba lateksowa zmywalna
Tikkurila Kids Style
kolor: F306 (Sorbet)

Wszystkie ściany w pomieszczeniach wc i pom. na środki czystości malować farbą lateksową zmywalną, przeznaczoną do pomieszczeń wilgotnych powyżej 210 cm wysokości ściany danego pomieszczenia.

GRAF				OPRACOWANIE PROJEKTU:			
BIO DOKUMENTACJA ARCHITEKTURA				GRAF Pracownia Architektoniczna – Graficzna			
FACHOWY DOKUMENTACJA				ul. Czysio 14, 15-463 Białystok			
tel. 730 012 029, email: grafpracownia.bio@gmail.com							
NR PRYSUNKU:		TEMAT:		REMONT ISTNIEJĄCEGO ZŁOBKA MIEJSKIEGO			
PW-A-170				W GRAJEWIE ZLOKALIZOWANEGO W BUDYNKU			
				PRZEDSZKOLA MIEJSKIEGO NR 2 W GRAJEWIE			
DATA:		ADRES:		ul. J. Kasieckiego 2, 19-203 Grajewo			
30.09.2019							
SKALA:		NAZWA PRYSUNKU:		Rzut parteru - kolorystyka			
1:50							
PROJEKTOWAŁ:		mgr. inż. arch. Piotr Kuzyński		NR UPRAWNIEN:			
WSPRACOWAŁ:		mgr. inż. arch. Maria Świętochowska		BR/27/01			
ARCHITEKTURA				STR.			

UWAGA: WYMIARY PODANO W MURZE, BEZ TYNKU ORAZ WARSTW WYKOŃCZENIA ŚCIAN.