


# PROJEKT ZAMIENNY ZAGOSPODAROWANIA TERENU TARGOWISKA MIEJSKIEGO POŁOŻONEGO PRZY ul. Dwornej dz. nr 1051/9, 1242/6, 1242/37, 1242/38, 1242/39, 1242/55, 1242/56, 1250/15, 1250/16 w Grajewie

skala 1:500

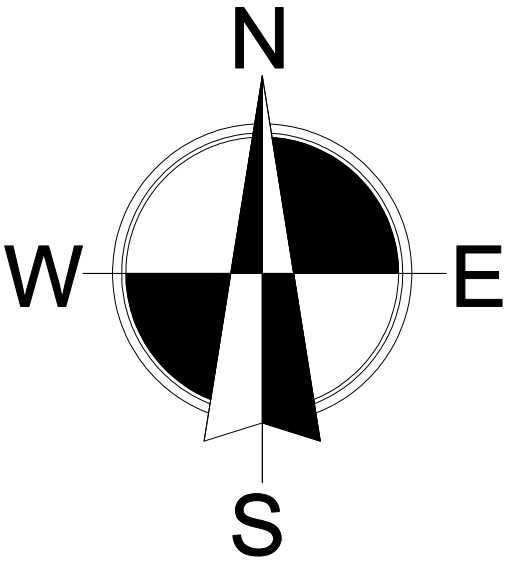

## LEGENDA:


- GRANICE OPRACOWANIA
- PROJEKTOWANY BUDYNEK ADMINISTRACYJNO - SANITARNY
- PROJEKTOWANA WIATA STALOWA NAD STOISKAMI HANDLOWYMI
- PROJEKTOWANE STOISKA HANDLOWE
- PROJEKTOWANE PARKINGI
- PROJEKTOWANE OGRODZENIE TARGOWISKA MIEJSKIEGO
- PROJEKTOWANA LOKALIZACJA KONTENERA NA ODPADY
- PROJEKTOWANA ZIELEŃ WYSOKA I NISKA
- PROJEKTOWANA SIEĆ KANALIZACJI DESZCZOWEJ
- ISTNIEJĄCE PRZYŁĄCZE KANALIZACJI SANITARNEJ
- ISTNIEJĄCE PRZYŁĄCZE WODOCIĄGOWE
- PROJEKTOWANA SIEĆ OŚWIETLENIOWA

- 1 - PARKINGI DLA SAMOCHODÓW OSOBOWYCH
- 2 - STANOWISKA HANDLU WARZYWAMI I OWOCAMI
- 3 - STANOWISKA HANDLU ARTYKUŁAMI ROLNO-SPOŻYWCZYMI - ZADASZONE
- 4 - STANOWISKA HANDLU ARTYKUŁAMI RÓŻNYMI - ZADASZONE
- 5 - STANOWISKA HANDLU ARTYKUŁAMI PRZEMYSŁOWYMI I TEKSTYLNymi
- 6 - STANOWISKA HANDLU ARTYKUŁAMI ROLNO-SPOŻYWCZYMI
- 7 - STANOWISKA POSTOJOWE DLA POJAZDÓW DOSTARCZAJĄCYCH PRODUKTY ROLNO-SPOŻYWCZE
- 8 - PARKING DLA SAMOCHODÓW ADMINISTRACJI

- A - TABLICE Z REGULAMINEM TARGOWISKA
- B - TABLICE Z OZNACZENIAMI SEKTORÓW

PRACOWNIA PROJEKTOWA ARCHITEKT			
WITOLD J. KOWALCZYK Ek. ul. Armii Krajowej 1, tel. 663 721 555/510			
nazwa obiektu	TARGOWISKO MIEJSKIE		
adres	Grajewo ul. Dworna dz. nr 1051/9, 1242/6, 1242/37, 1242/38, 1242/39, 1242/55, 1242/56, 1250/15, 1242/16		
branża	drogowa		
RYS. NR	PROJEKT ZAGOSPODAROWANIA	skala	1:500
mgr inż. arch. Witold J. Kowalczyk		data	SUN-45-87
inż. Romuald Jurek		data	SUN-70-84

Szkic orientacyjny  
Skala 1:5000

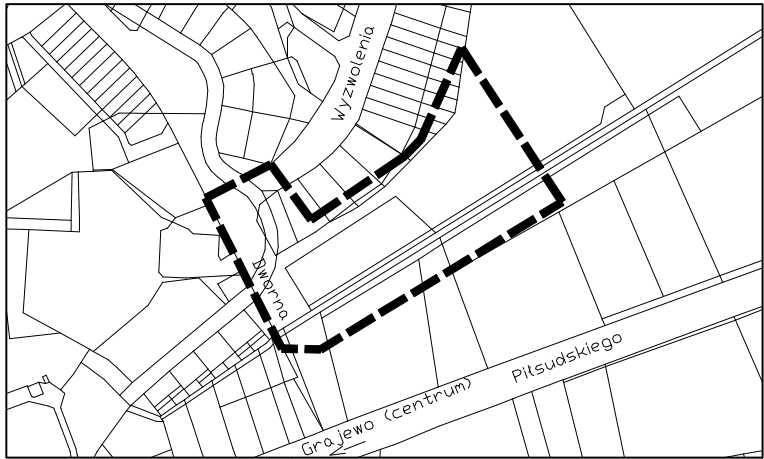

Mapa sytuacyjno-wysokościowa  
(do celów projektowych)  
Skala 1:500

obrzeż: m. Grajewo  
ul. Dworna  
woj. podlaskie  
arkusz mapy zasadniczej: 20.08.0841, 20.08.0843

Wykonawca:  
INTERGEO Usługi Geodezyjne Robert Pytel  
19-200 Grajewo, ul. Mickiewicza 6A, tel. (086) 272-64-84, 602278348.

Niniejszą mapę sporządzono w wyniku przetworzenia mapy zasadniczej w skali 1:500 oraz w oparciu o wyniki własnego pomiaru uzupełniającego z dn.12.09.2011

Kierownik robót:

GEODETA UPRAWNIONY  
Robert Pytel  
19-200 Grajewo, ul. Mickiewicza 6A  
NIP 719-100-42-24 REGON 451156603  
tel. 603 278 348

Mapa aktualna na dzień 12.09.2011

Nie wyklucza się istnienia w terenie innych urządzeń podziemnych, o których brak informacji wynika z zasłoniętych historycznych lub niedopełnienia przepisów zgłoszenia do inwentaryzacji i wykonawczej przez jednostki uprawnione do wykonywania prac geodezyjnych i kartograficznych Dz. U. Nr 30/1989 poz. 163

Projektowane obiekty budowlane wymagające pozwolenia na budowę podlegają wytyczeniu i inwentaryzacji wykonawczej przez jednostki uprawnione do wykonywania prac geodezyjnych

Starostwo Powiatowe w Grajewie  
Powiatowy Urząd Rejonowy  
Geodezyjny i Kartograficzny  
W obszarze oznaczonym linią --- dokonano analizy treści mapy zasadniczej  
Dokumentację uzupełniającą przyjęto do sądu powiatowego w dniu 12.09.2011 r. i zawiadczono pod nr 1384-214/101  
Niniejsza mapa może służyć do celów projektowych  
Projektowane obiekty budowlane wymagające pozwolenia na budowę podlegają wytyczeniu i inwentaryzacji wykonawczej przez jednostki uprawnione do wykonywania prac geodezyjnych  
Grajewo 12.09.2011  
mgr inż. Witold J. Kowalczyk  
mgr inż. Romuald Jurek

mgr inż. Witold J. Kowalczyk  
mgr inż. Romuald Jurek