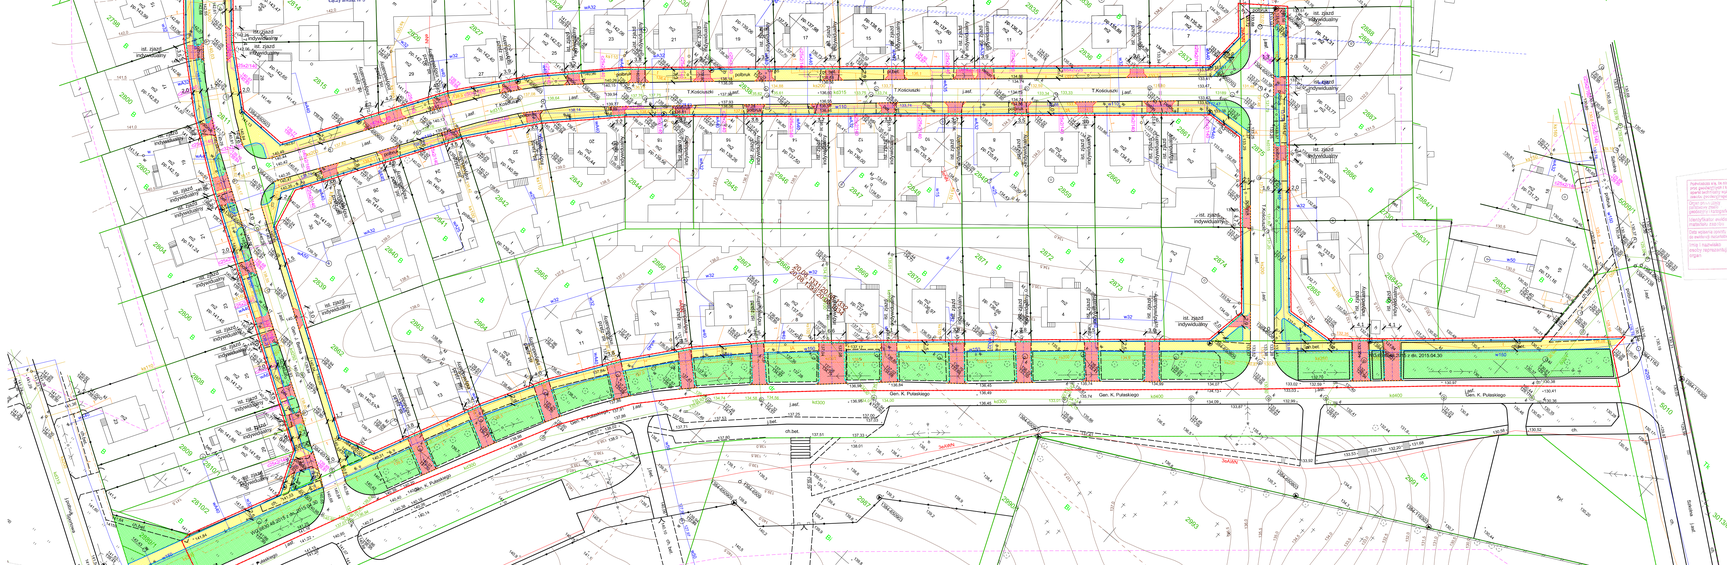

Szkic orientacyjny
Skala 1:10000

Arkusz 3 (3)

Pełnomocnictwo nr 1/2016/P z dnia 01.01.2016 r.
Prezydent Miasta Grajewo
Stanisława Gliszczyńskiego
na podstawie Zarządzenia Nr 1/2016 Burmistrza Miasta Grajewo z dnia 04 stycznia 2016 roku

Kopia mapy zasadniczej sporządzona w systemie GEOPORTAL 2000 w układzie współrzędnych 1992 strefa 3

Potwierdza się, że informacje zawarte w/w mapie są zgodne z danymi zawartymi w operacie ewidencyjnym dla obrębu Grajewo, gdzie położone są nieruchomości objęte granicami opracowania.

Data sporządzenia wypisu z operatu ewidencyjnego: 13.06.2016

Wypis i wypisówka zostały zaktualizowane do stanu na dzień: 13.06.2016

Uwagi i wypisówki: brak

STAROSTA GRAJEWSKI
P.2004.3096.44.2
13 CZE 2016
Z up. Starosty
Jolanta Katarzyna Kołb
Inspektor

MAPA DO CELÓW PROJEKTOWYCH

z wektoryzacji mapy zasadniczej w skali 1:500

oryginał / kopia

Oznaczenie kancelaryjne zgłoszenia pracy geodezyjnej		WG.6642.158.2016
Nazwa miejscowości		Miasto Grajewo
Jednostka ewidencyjna	nazwa	Miasto Grajewo
	identyfikator	200401_1
Obręb ewidencyjny	nazwa	Miasto Grajewo
	identyfikator	200401_1.0001
Obręb		os.Szkolne
Skala mapy		1:500
Nazwa układu współrzędnych	prostokątnych płaskich	1992
	układu wysokości	Amsterdam
Oznaczenie granic obszaru, który był przedmiotem aktualizacji		
Informacje o aktualizowanych gruntowych mających wpływ na zagospodarowanie gruntów, działalnościach w granicach projektowanej inwestycji		Nie badano aktualności gruntowej
Zakres mapy zasadniczej		20.06.1212, 1314, 1242, 1331, 1332, 1333, 1334
Numer pracy geodezyjnej		2181/2/2016
Data opracowania mapy		2016-06-09

Na wyrysie z mapy zasadniczej nie ujawniono innych urządzeń podziemnych, z wyjątkiem tych informacji wynika z zasobów/dysponentów lub nieobjętych przepisów ustawowo do inwentaryzacji (Ustawa Prawo Geodezyjne i Kartograficzne).

Niniejsza mapa aprobatywna

Decyzja Ujarowiony Znak: ..... z dnia ..... na podstawie materiałów archiwalnych i pomiaru uzupełniającego z roku 2016

GEODETA UPRAWNIONY
inż. Ryszard Herrok
upr. geod. nr 21618

Legenda:

PROJEKTOWANE:

- chodnik
- istniejący ślazd do remontu
- zieleń
- obszar objęty inwestycją oraz obszar oddziaływania inwestycji

ISTNIEJĄCE :

- 878/15 - nr działki
- granica działki

Za zgodność z oryginałem mapy:

Inwestor:	Miasto Grajewo, ul. Strażacka 6A, 19-200 Grajewo
Adres:	Osiedle Szkolne (ul. Partyzantów, ul. Kasztanowa, ul. Różana, ul. Wąska, ul. Kościuszki, ul. Pułaskiego, ul. Dąbrowskiego, ul. Barna)
Rodzaj opracowania:	Budowa nawierzchni chodników na os. Szkolne w Grajewie
Nazwa rysunku:	PROJEKT ZAGOSPODAROWANIA TERENU
Projektant:	mgr inż. Cezary Mikołajewski
Nr zamówienia:	MA/2051/6/PW/DO/15
Nr rysunku:	4
Data:	01.08.2016 r.
Branża:	Projekt budowlany
Rodzaj:	Drogowa
Skala:	1:500