

**UCHWAŁA NR XLVI/358/18  
RADY MIASTA GRAJEWO**

z dnia 31 stycznia 2018 r.

**w sprawie przystąpienia do sporządzenia zmiany „Miejscowego planu zagospodarowania przestrzennego miasta Grajewa, dotyczącego obszaru położonego na osiedlu Jana Pawła II”**

Na podstawie art. 18 ust. 2 pkt 5 ustawy z dnia 8 marca 1990 r. o samorządzie gminnym (Dz. U. z 2017 r. poz. 1875 i 2232) oraz art. 14 ust. 1 i art. 27 ustawy z dnia 27 marca 2003 r. o planowaniu i zagospodarowaniu przestrzennym (Dz. U. z 2017r. poz. 1073 i 1566) Rada Miasta Grajewa, na wniosek Burmistrza, uchwała co następuje:

**§ 1.** Przystępuje się do sporządzenia zmiany „Miejscowego planu zagospodarowania przestrzennego miasta Grajewa, dotyczącego obszaru położonego na osiedlu Jana Pawła II” zatwierdzonego uchwałą Nr XLV/326/14 Rady Miasta Grajewa z dnia 24 stycznia 2014r. (Dz. Urz. Woj. Podlaskiego z dnia 29 stycznia 2014 r. poz. 390), zmienionego uchwałą Nr XIII/104/15 Rady Miasta Grajewa z dnia 29 września 2015 r. (Dz. Urz. Woj. Podlaskiego z dnia 21 października 2015 r. poz. 3327) w granicach określonych kolorem czerwonym w załączniku graficznym do uchwały, zwanej dalej **zmianą planu**.

**§ 2.** Zmiana planu sporządzona będzie w skali 1:1000.

**§ 3.** Zakres zmiany planu - zgodnie z art. 15 ust. 2 ustawy o planowaniu i zagospodarowaniu przestrzennym.


**§ 4.** Wykonanie uchwały powierza się Burmistrzowi Miasta.

**§ 5.** Uchwała wchodzi w życie z dniem podjęcia.

Przewodnicząca Rady Miasta

**Halina Muryjas-Rzasa**

Załącznik do Uchwały Nr XLVI/358/18  
Rady Miasta Grajewo z dnia 30  
stycznia 2018 r.

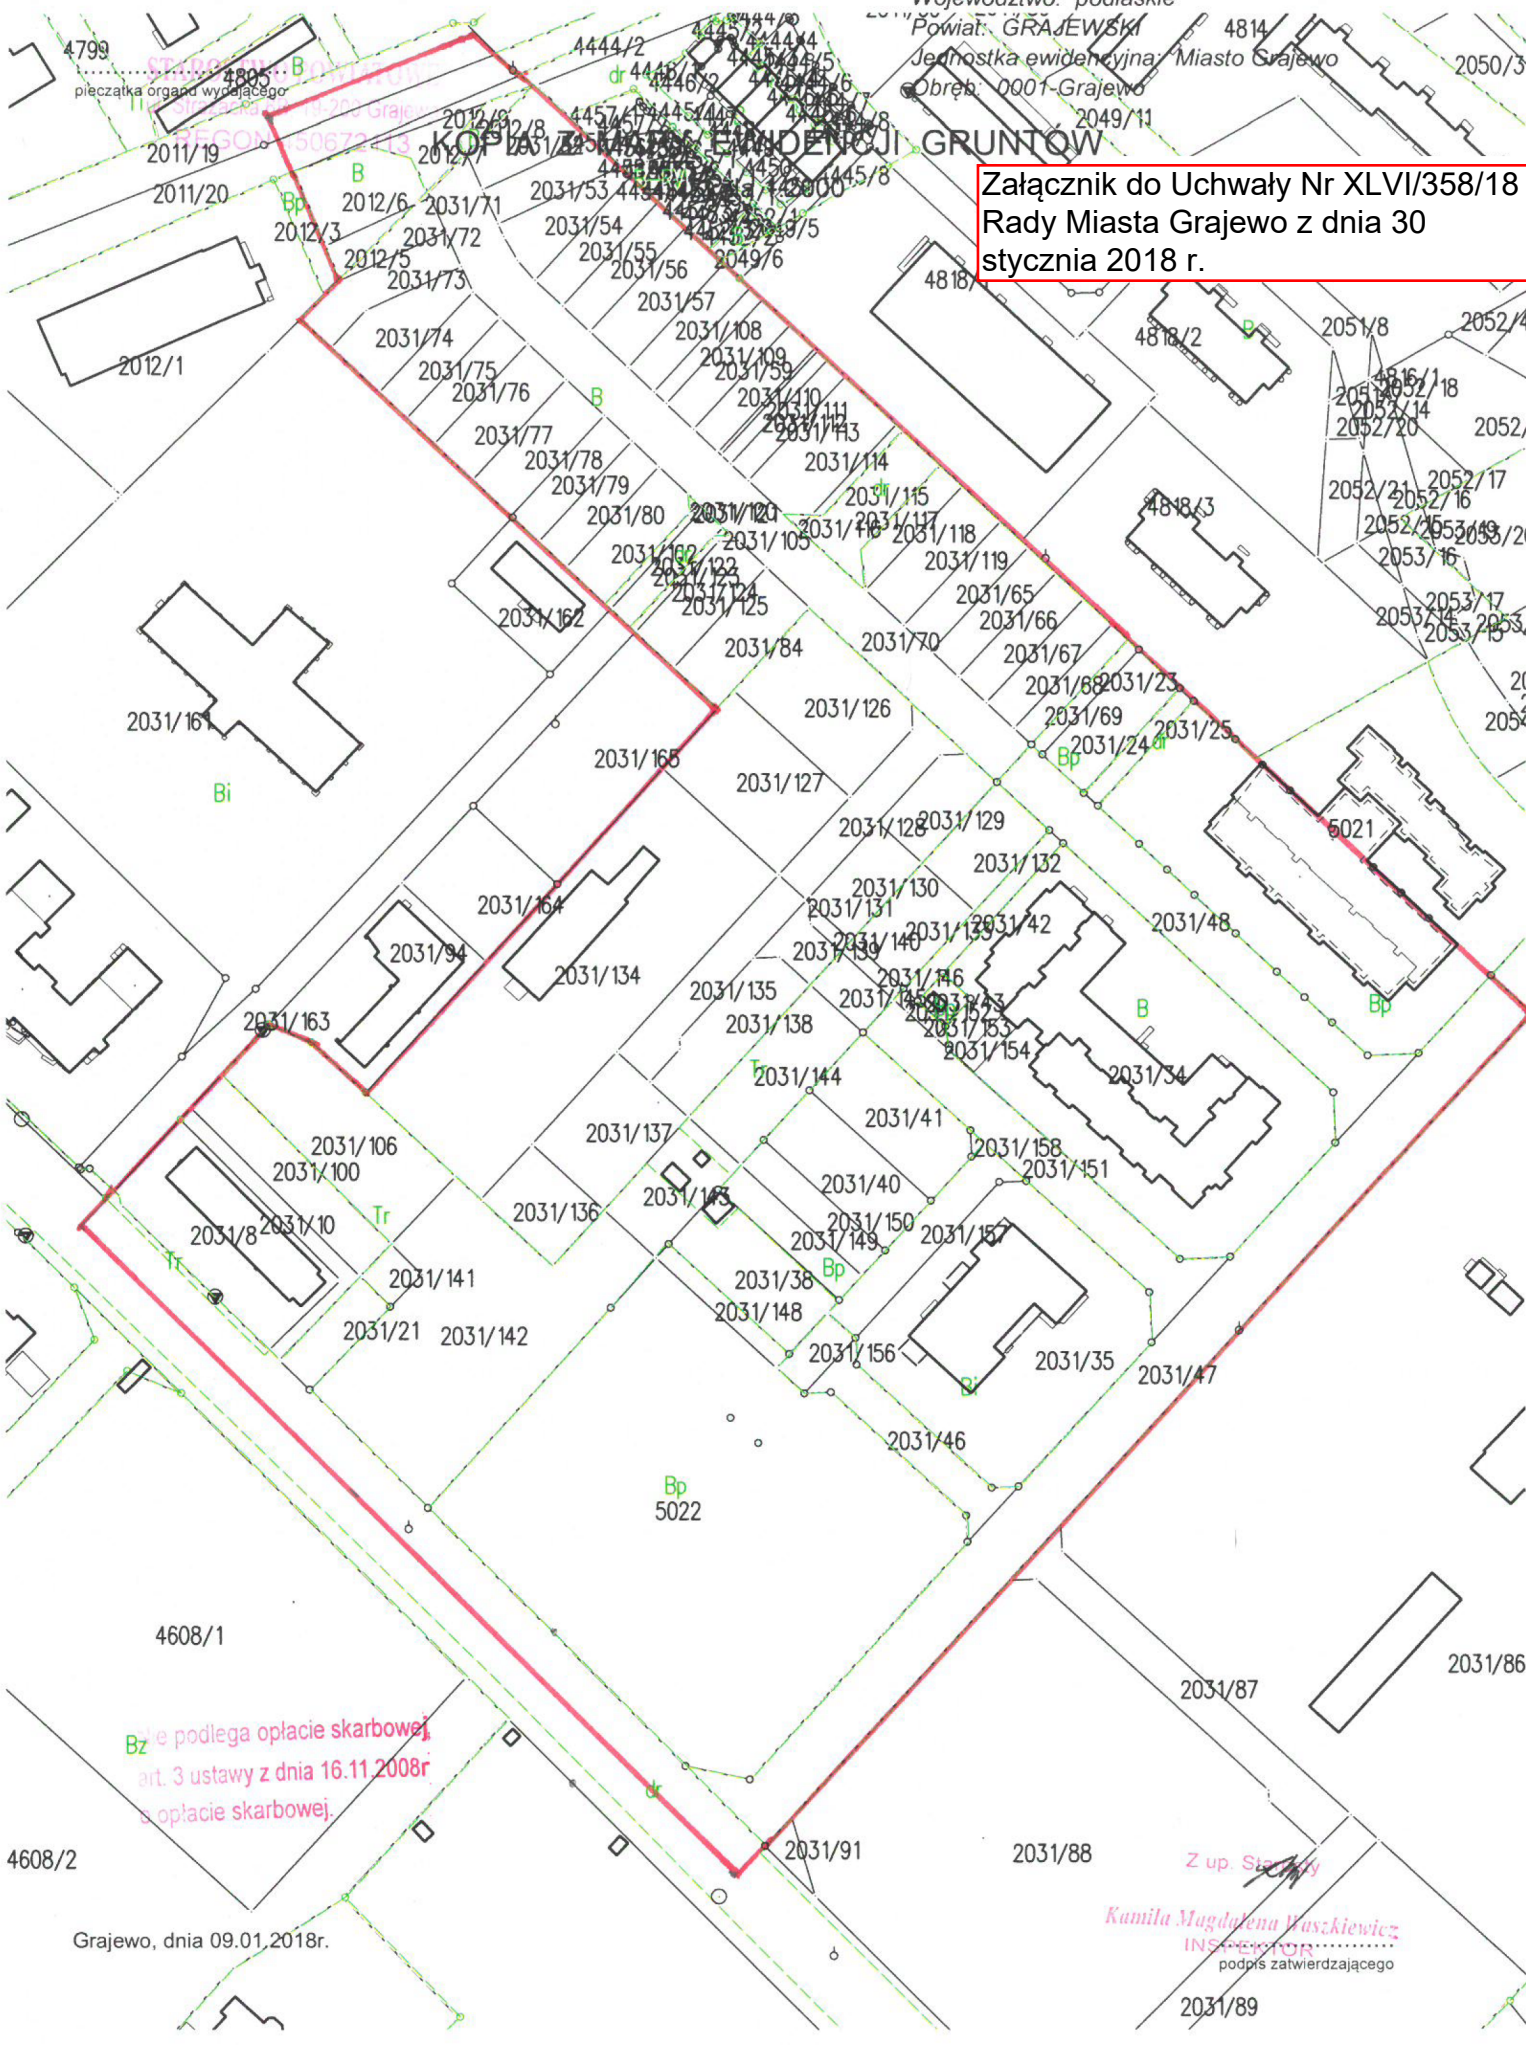

Bz nie podlega opłacie skarbowej  
art. 3 ustawy z dnia 16.11.2008r  
o opłacie skarbowej.

Grajewo, dnia 09.01.2018r.

Z up. Starosta  
*Kamila Magdalena Waskiewicz*  
INSPEKTOR  
podpis zatwierdzającego