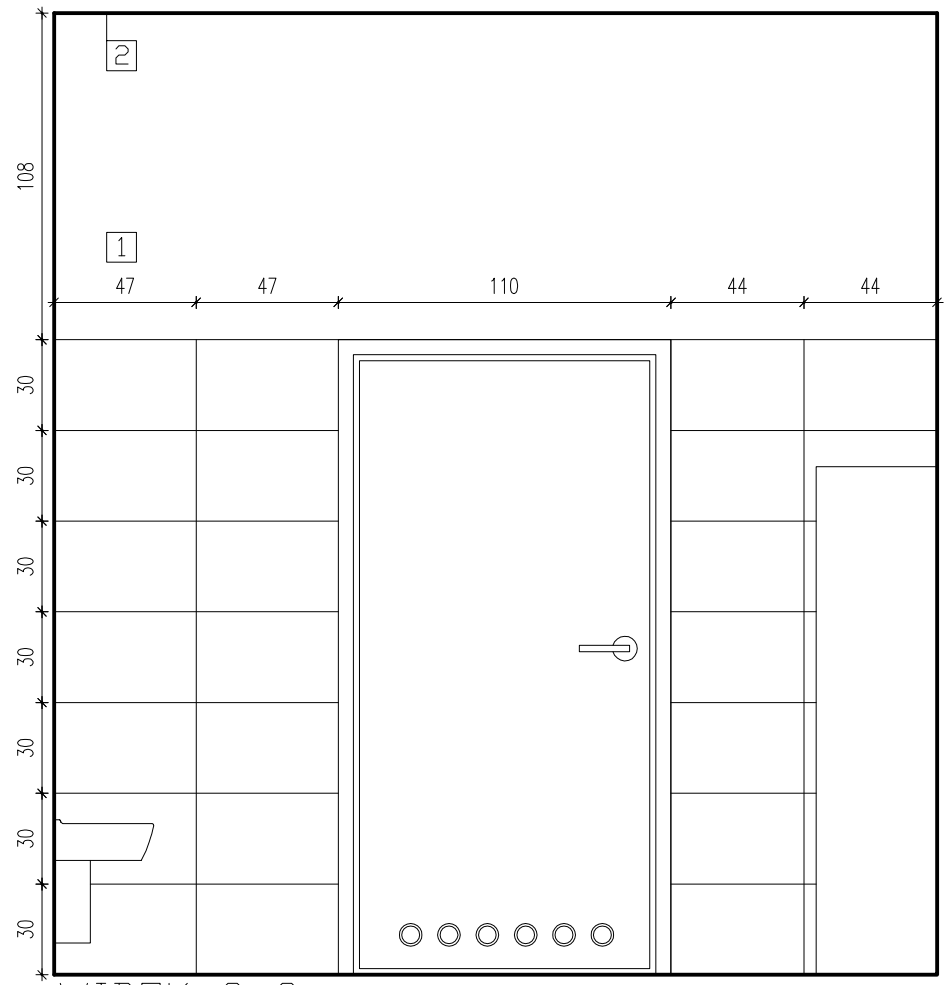

WIDOK C-C

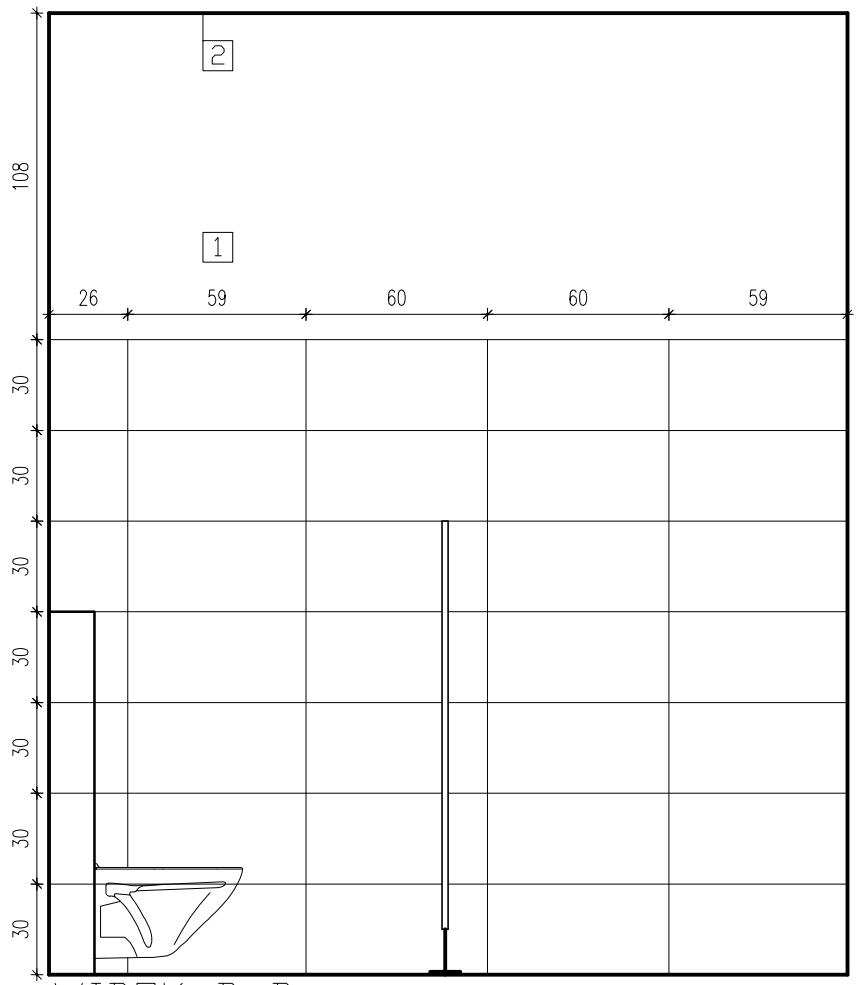

WIDOK D-D

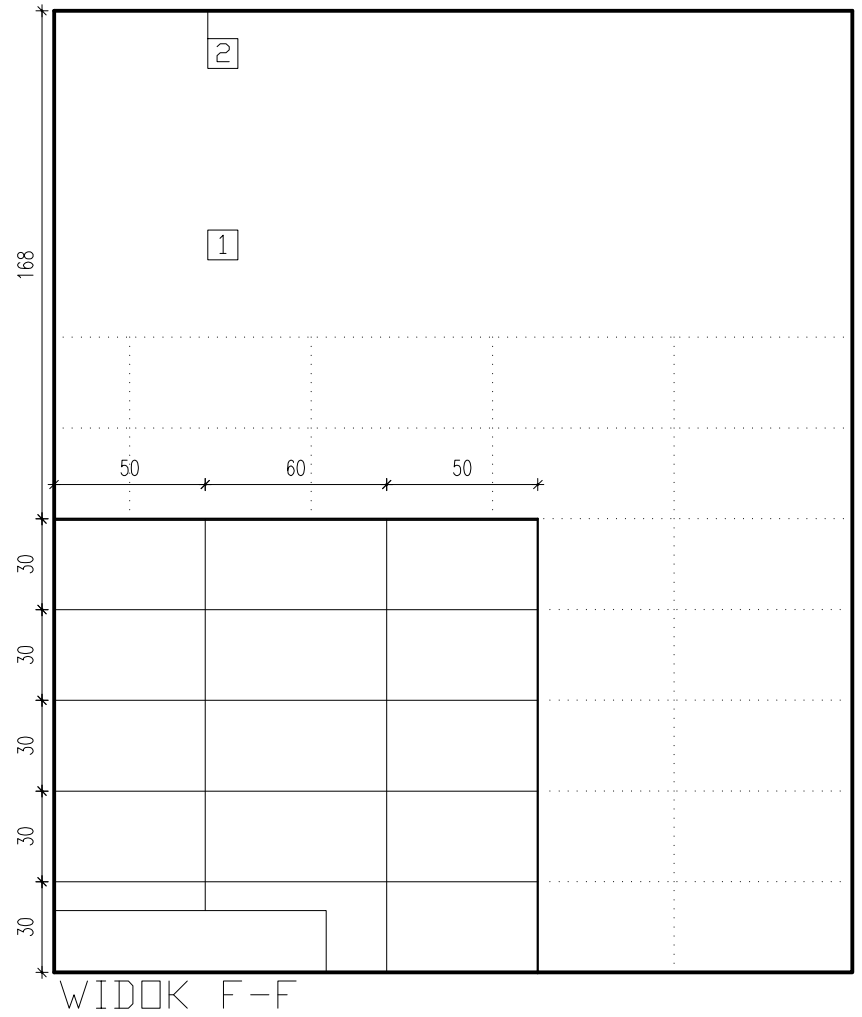

WIDOK F-F

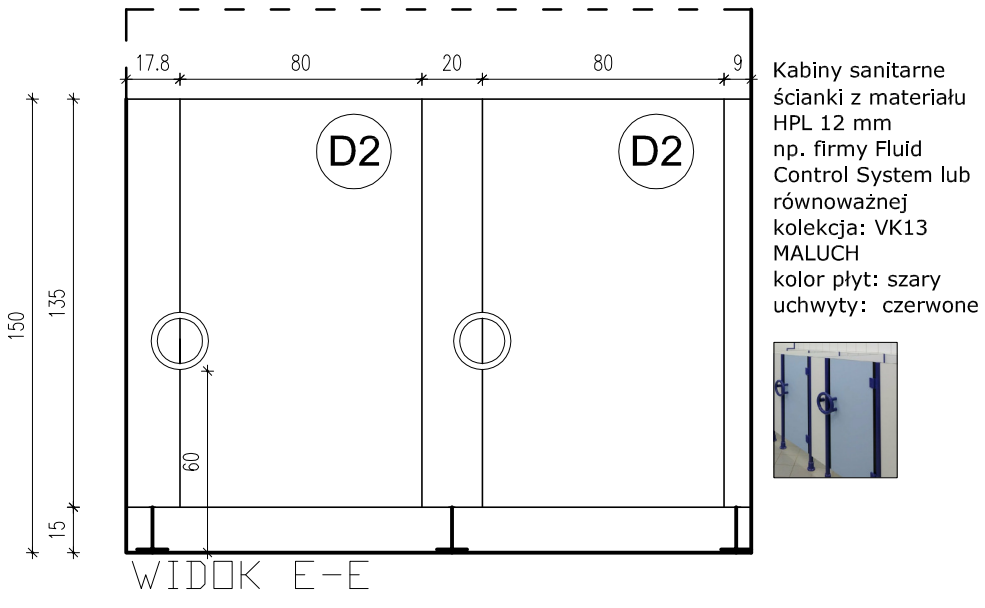

WIDOK E-E

Kabiny sanitarne
ścianki z materiału HPL 12 mm
np. firmy Fluid Control System lub równoważnej
kolekcja: VK13 MALUCH
kolor płyt: szary
uchwyty: czerwone

DODATKOWE WYPOSAŻENIE		
Uchwyt na papier toaletowy Brabantia CLASSIC matowa nierdzewna stal FPP kolor: czerwony	Kosz pedałowy newIcon 12 L czerwony, wolnoopadająca pokrywa np. firmy Brabantia	Dozownik do mydła Brabantia matowa nierdzewna stal FPP kolor: czerwony

Ceramika sanitarna
Umywalka np. firmy KOŁO REKORD 40cm, z otworem, z przelewem, z osłoną stalową w kolorze czerwonym
mocowanie na śrubach

Ceramika sanitarna
Umywalka np. firmy KOŁO REKORD 60cm, z otworem, z przelewem, z półpostumentem
mocowanie na śrubach

Ceramika sanitarna
Brodzik np. firmy KOŁO STANDARD PLUS 90cm
kwadratowy

Deska sedesowa antybakteryjna
z tworzywa Duroplast
np. KOŁO NOVA PRO JUNIOR
kolor: czerwony

Ceramika sanitarna
Zestaw np. firmy KOŁO TECHNIC GT WC GEBERIT BAMBINI
(stelaż podtynkowy, misa ustępowa wisząca)

Przycisk spłukujący ECLIPSE 2 do stelaża Technic GT, 94150-004, wielokolorowy

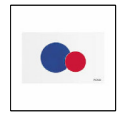

Jednouchwytowa bateria ścienna natryskowa z zestawem natryskowym np. firmy KLUDI-ZENTA
chrom

Jednouchwytowa bateria umywalkowa z zestawem odpływowym np. firmy KLUDI-ZENTA
chrom

Ceramika sanitarna
Lustro z zintegrowanym oświetleniem LED
np. firmy ArtForma
Barwa diod LED: Biały Ciepły 3000K

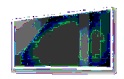

Przewijak z półkami i materacykiem
np. firmy KLUPŚ
kolor: biały

Regał łazienkowy na nocniki
np. firmy Moje Bambini
wym. 62x40x168cm
kolor: drewno naturalne

Szafa na środki czystości, szafka gospodarcza SMD 62 wyposażna w zamek kluczowy z blachy zimnowalcowanej malowanej proszkowo
wym:180x60x50cm
np. firmy Profesmeb
kolor: szary RAL: 7035

LEGENDA

WYKOŃCZENIE PROJEKTOWANE	JED.
Powierzchnia pomieszczenia WC	12,65m2
Wysokość pomieszczenia	3,15m
Nowa Gala, kolekcja Neutro gres nieszkliwiony kolor: jasnoszary rodzaj powierzchni: natura płytka o wym.: 59.7x59.7cm Neutro NU 12 Nowa Gala	
Nowa Gala, kolekcja Neutro gres nieszkliwiony kolor: biały rodzaj powierzchni: poler płytka o wym.: 29.7x59.7cm Neutro NU 01 Nowa Gala	
farba lateksowa do pomieszczeń wilgotnych Tikkurila Optiva Semi Matt 20 Y456 (Coconut)	1
farba lateksowa do pomieszczeń wilgotnych Tikkurila Optiva Semi Matt 20 kolor: F497 (Paper)	2

UWAGA:
MIĘDZY PŁYTKAMI ZACHOWAĆ SZEROKOŚĆ SPOINY
ZA POMOCĄ KRZYŻYKÓW DYSTANSOWYCH O SZER. 2mm
FUGI NA PODŁODZE W KOLORZE SZARYM
FUGI NA ŚCIANACH W KOLORZE JASNYM SZARYM

PRACE WYKOŃCZENIOWE:
-wykonanie ścianek działowych z bloczków gaz.bet. 8cm
-montaż stelaży pod misy ustępowe wiszące
-montaż opraw oświetleniowych oraz taśmy led
-ułożenie płytek podłogowych i ściennych
-montaż wpustów podłogowych
-malowanie ścian powyżej układanych płytek,
-montaż szkla lacobel
-montaż kabin ustępowych z HPL
-montaż umywalek, wc, brodzika oraz armatury
-montaż grzejnika
-montaż lustra
-montaż mebli łazienkowych

PUNKT ROZPOCZĘCIA I KIERUNEK UKŁADANIA PŁYTEK

UWAGA:
PRZY ZAKUPIE PŁYTEK PODŁOGOWYCH
NALEŻY DOLICZYĆ
10 % DODATKOWEGO PRODUKTU.

GRAF PRACOWNIA ARCHITEKTONICZNO-GRAFICZNA
OPRACOWANIE PROJEKTU:
GRAF Pracownia Architektoniczno – Graficzna
ul.Czysta 14, 15–463 Białystok
tel. 730 012 029, email: grafpracownia.bia@gmail.com

NR RYSUNKU:	TEMAT:	REMONT ISTNIEJĄCEGO ŻŁOBKA MIEJSKIEGO W GRAJEWIE ZLOKALIZOWANEGO W BUDYNKU PRZEDSZKOLA MIEJSKIEGO NR 2 W GRAJEWIE
PW-A-320		
DATA: 30.09.2019	ADRES:	ul. J. Krasickiego 2, 19-203 Grajewo
SKALA: 1:25	NAZWA RYSUNKU:	Widoki ścian - zaplecze sanitarne

ARCHITEKTURA: PROJEKTOWAŁ: mgr. inż. arch. Piotr Kuczyński — NR UPRAWNIEŃ: Bł./27/01
WSPÓŁPRACA: mgr. inż. arch. Marta Świętochowska — –

STR.