

p.p. 115,00

rzędne projektowane

rzędne istniejące

rzędne projektowanych wpustów

spadki i łuki pionowe



proste i łuki poziome

odległości

pikietaż

Usługi Inżynierskie "A-D DROGA"			
Wiesław Urbanowicz, ul. E. Plater 15/5, 16 - 400 Suwałki			
Nazwa i adres obiektu	Zagospodarowanie terenu położonego w rejonie ulic: Kilińskiego, Ks. J. Popiełuszki, J. Piłsudskiego i Placu Niepodległości w Grajewie		
Faza	Projekt budowlany	data: 07.2018r.	
Tytuł rysunku	Profil podłużny odcinka W1 - W7	skala 1:100/1000	Rys. nr D2
Projektant	mgr inż. Wiesław Urbanowicz upr nr PDL/0106/POOD/14	<i>[Signature]</i>	
Sprawdził	mgr inż. Maciej Domysławski upr nr PDL/0035/PBD/16	<i>[Signature]</i>	
Inwestor	Miasto Grajewo, 19-200 Grajewo, ul. Strazacka 6a		



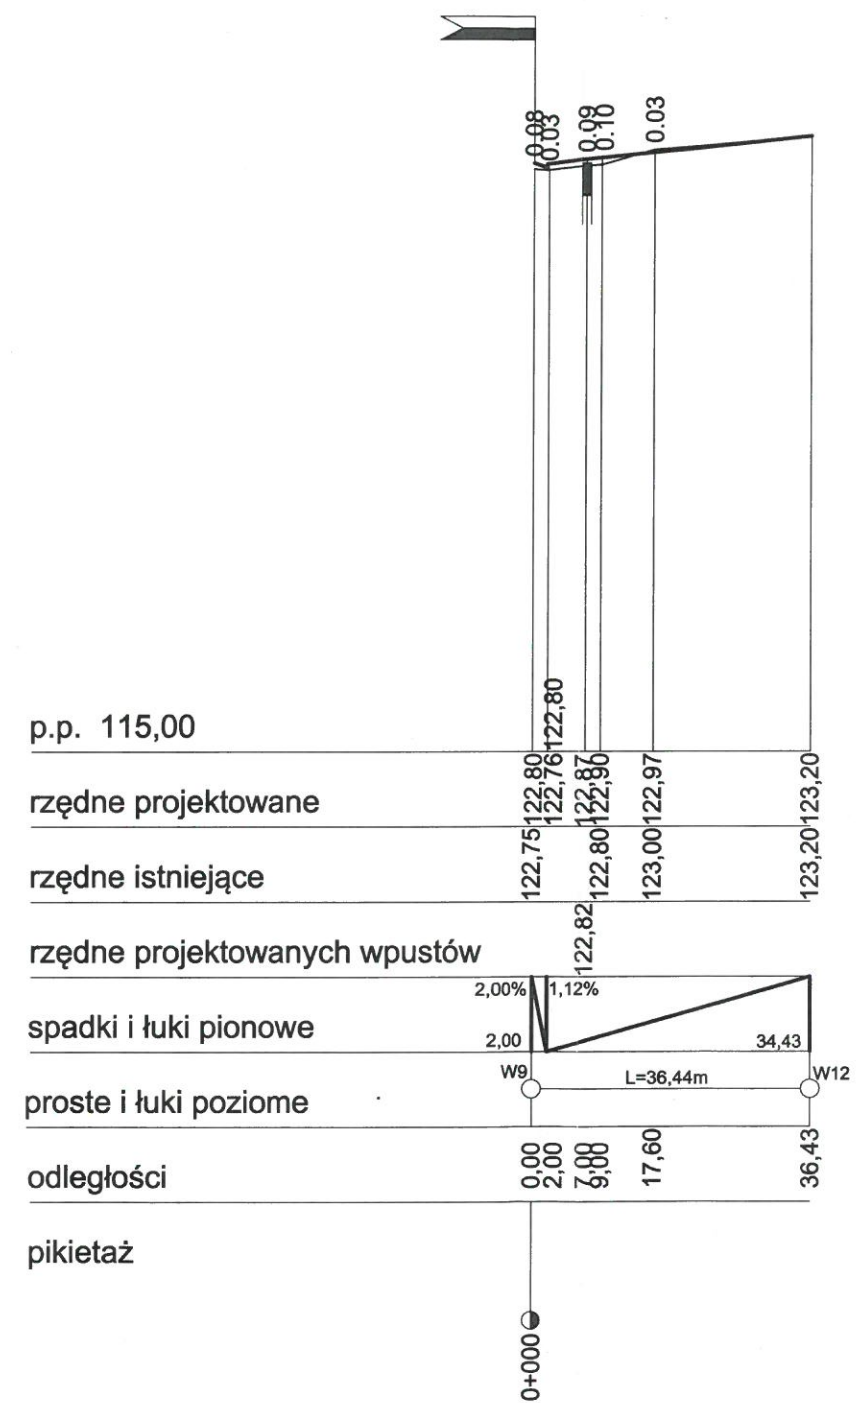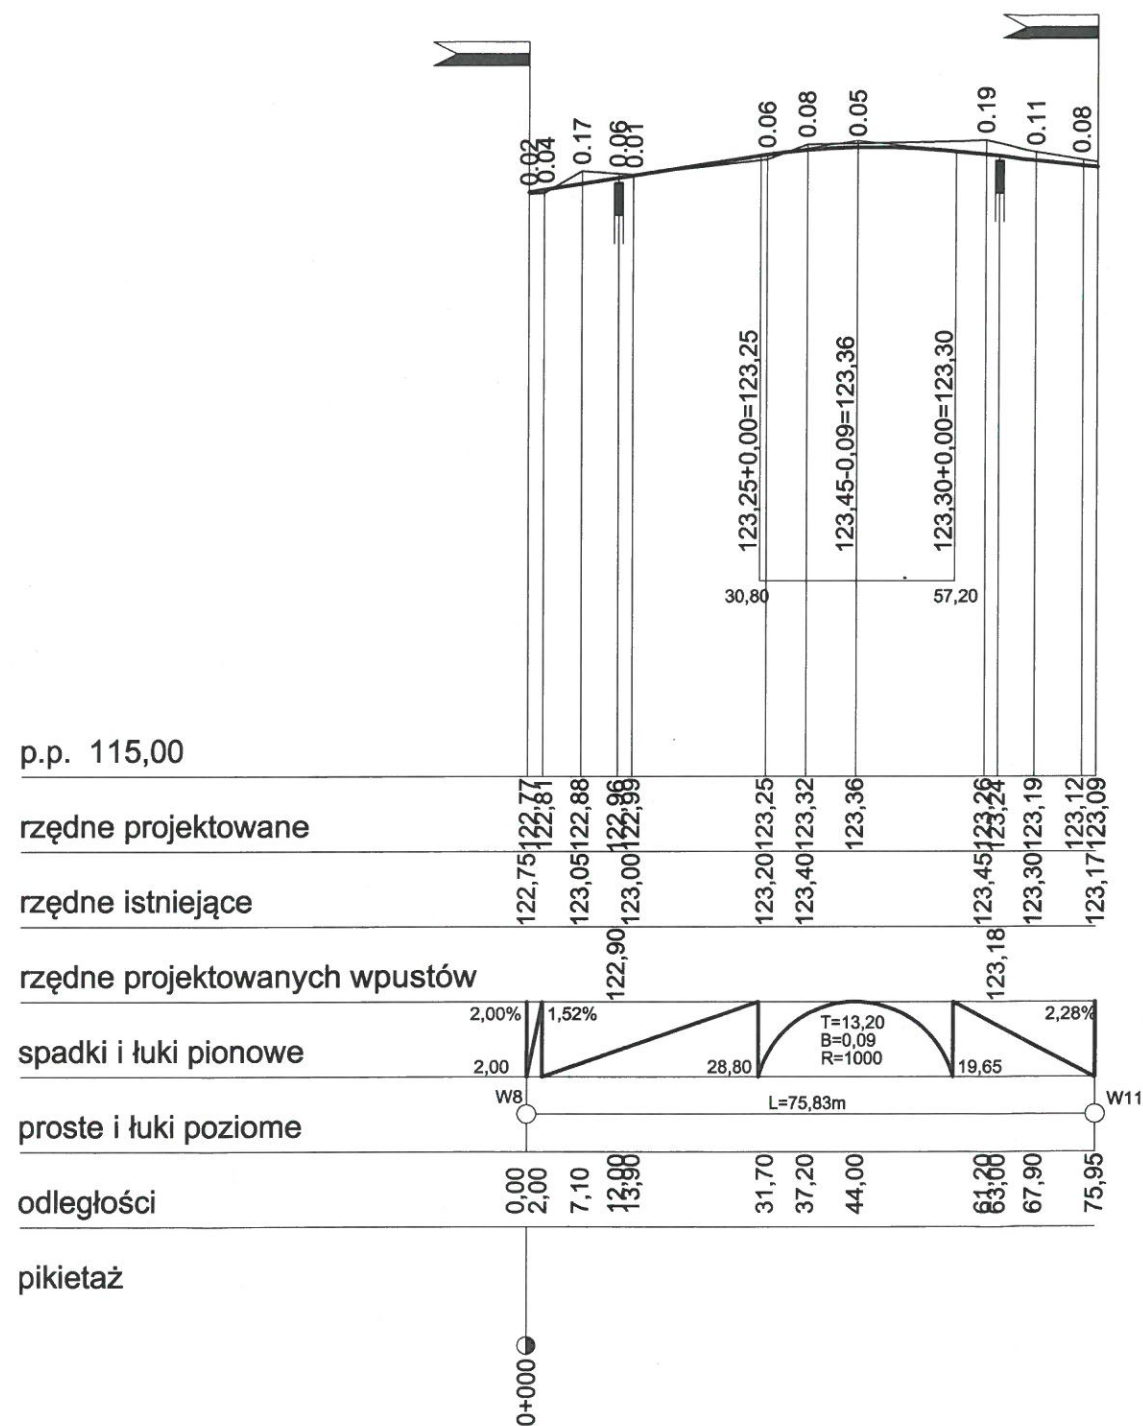

Usługi Inżynierskie "A-D DROGA"			
Wiesław Urbanowicz, ul. E. Plater 15/5, 16 - 400 Suwałki			
Nazwa i adres obiektu	„Zagospodarowanie terenu położonego w rejonie ulic: Killińskiego, Ks.J.Popiełuszki, J.Piłsudskiego i Placu Niepodległości w Grajewie”		
Faza	Projekt budowlany	data: 07.2018r.	
Tytuł rysunku	Profil podłużny odcinka W8 - W11 i W9 - W12	skala 1:100/1000	Rys. nr D4
Projektant	mgr inż. Wiesław Urbanowicz upr nr PDL/0106/POOD/14		
Sprawdził	mgr inż. Maciej Domysławski upr nr PDL/0035/PBD/16		
Inwestor	Miasto Grajewo, 19-200 Grajewo, ul. Strażacka 6a		

p.p. 115,00

rzędne projektowane

rzędne istniejące


rzędne projektowanych wpustów

spadki i łuki pionowe

proste i łuki poziome

odległości

pikietaż

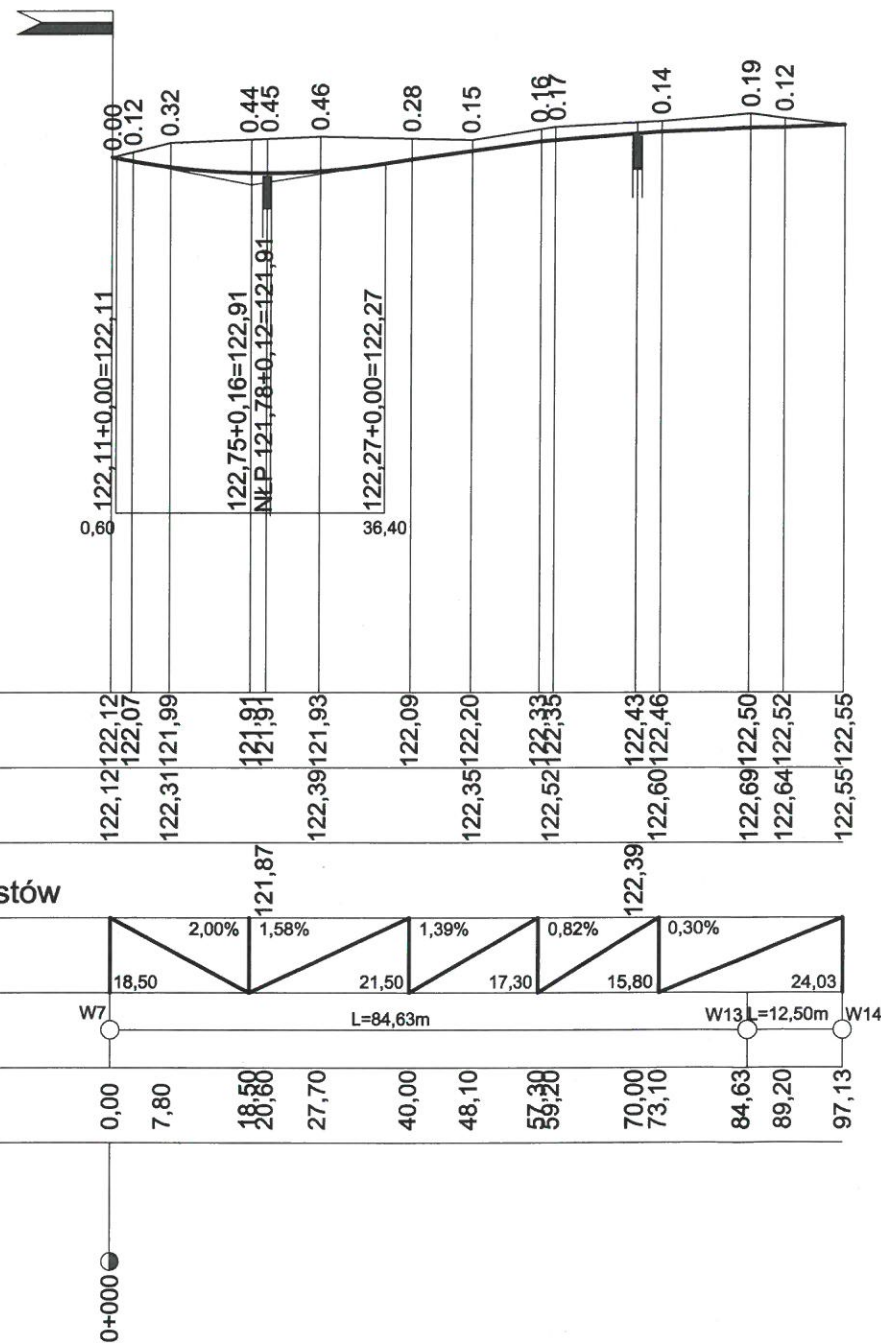

p.p. 115,00

rzędne projektowane

rzędne istniejące


rzędne projektowanych wpustów

spadki i łuki pionowe

proste i łuki poziome

odległości

pikietaż

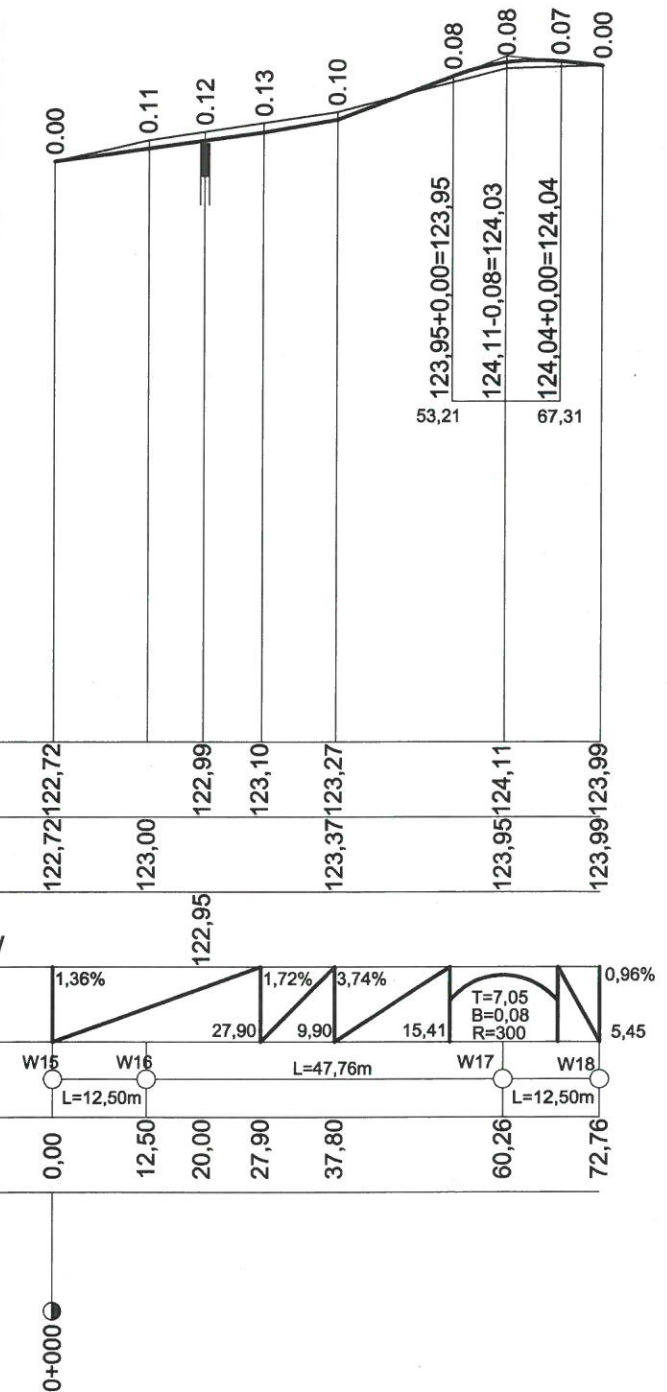

Usługi Inżynierskie "A-D DROGA"			
Wiesław Urbanowicz, ul. E. Plater 15/5, 16 - 400 Suwałki			
Nazwa i adres obiektu	„Zagospodarowanie terenu położonego w rejonie ulic: Kilińskiego, Ka.J.Popiełuszki, J.Piłsudskiego i Placu Niepodległości w Grajewie”		
Faza	Projekt budowlany	data: 07.2018r.	
Tytuł rysunku	Profil podłużny odcinka W7 - W14   W15 - W18	skala 1:1000	Rys. nr D5
Projektant	mgr inż. Wiesław Urbanowicz upr nr PDL/0106/POOD/14		
Sprawdził	mgr inż. Maciej Domysławski upr nr PDL/0035/PBD/16		
Inwestor	Miasto Grajewo, 19-200 Grajewo, ul. Strażacka 6a		