

RI.7013.2.2023

Zawiadomienie

Zgodnie z art. 284 ust. 2 ustawy z 11 września 2019 r. - Prawo zamówień publicznych (Dz.U. z 2022 r., poz. 1710) Miasto Grajewo informuje, iż w związku z ogłoszonym w trybie podstawowym bez negocjacji postępowaniem o udzielenie zamówienia pn.: „**Rozbudowa cmentarza komunalnego w Grajewie**” wpłynęły do Zamawiającego zapytania o następującej treści:

Zapytanie:


1. W SIWZ III pkt.1 ppkt5 mowa jest o nawierzchni parkingu od strony ul.Geodetów z kostki betonowej gr.8 cm: - w projekcie budowlanym pkt.6.2.2"Na parkingach projektuje się nawierzchnię z płyty betonowych ażurowych grubości 15 cm, -przedmiar - dział 3 pkt.19,20 - nawierzchnie z kostki betonowej typu POLBRUK grubości 8 cm -projekt wykonawczy drogowy-przekroje konstrukcyjne(rys.2.3) nawierzchnia parkingów płyty betonowe ażurowe gr.15 cm , Proszę o wyjaśnienie: jaki materiał ma być użyty i jakiej grubości ?
2. Na rys.1.2 projektu wykonawczego drogi _Etap II występuje zieleń(szpалery drzew) - czy należy to do zakresu wykonania?
- 3.Schemat ideowy sieci oświetlenia ul.Geodetów przedstawia 13 szt słupów oświetleniowych linii napowietrznej a Przedmiar dział 9 pkt.91 i 99 wskazuje 10 szt, Proszę o wyjaśnienie ile szt?
- 4.Chodnik przy parkingu od ul.Geodetów: -w przedmiarach dział 3 pkt.25 chodnik z kostki betonowej typu Polbruk gr 6 cm, - w opisie projektu-chodnik- nie określono ? - na rysunkach przekroju(rys.2.3) nie ma wymiaru czy przekroju przez warstwy chodnika, Proszę o wyjaśnienie powyższego.
- 5.W projekcie znajduje się budowa kolumbariów, natomiast w przedmiarze nie ma takiej pozycji, również w SIWZ dział II opis przedmiotu zamówienia -brak. Czy budowa kolumbariów należy do zakresu prac ?"

Odpowiedź na zapytanie:

1. W związku ze zgodą Jednostki projektowej przedmiot zamówienia obejmuje wykonanie nawierzchni drogowych z kostki betonowej gr. 8cm. Pozostałe elementy konstrukcyjne pozostają bez zmian.
2. Przedmiot zamówienia nie obejmuje wykonania/nasadzenia drzew. Na terenach przeznaczonych pod zieleń należy wykonać zasianie trawy.
3. Zgodnie z Rozdz. III SWZ „Opis przedmiotu zamówienia” należy wykonać oświetlenie parkingu od ul. Geodetów – 6 słupów oświetleniowych wraz z wysięgnikami (w tym 4 wysięgniki dwuramienne) i oprawami o mocy 20W kompatybilnymi z miejskim systemem oświetlenia ulicznego (10szt). Schemat oświetlenia w załączeniu.
4. Zgodnie z przekrojem konstrukcyjnym parkingu przy ul.Geodetów (rys. 2.3 projektu branży drogowej) należy wykonać chodnik z kostki brukowej gr. 6 cm na podsypce cementowo-piaskowej o szerokości 1,5 m.
5. Przedmiot zamówienia nie obejmuje budowy kolumbariów.

BURMISTRZ MIASTA
mgr Dariusz Łatarowski

Szczko oświetleniowa
Iskretnica – nastipowa

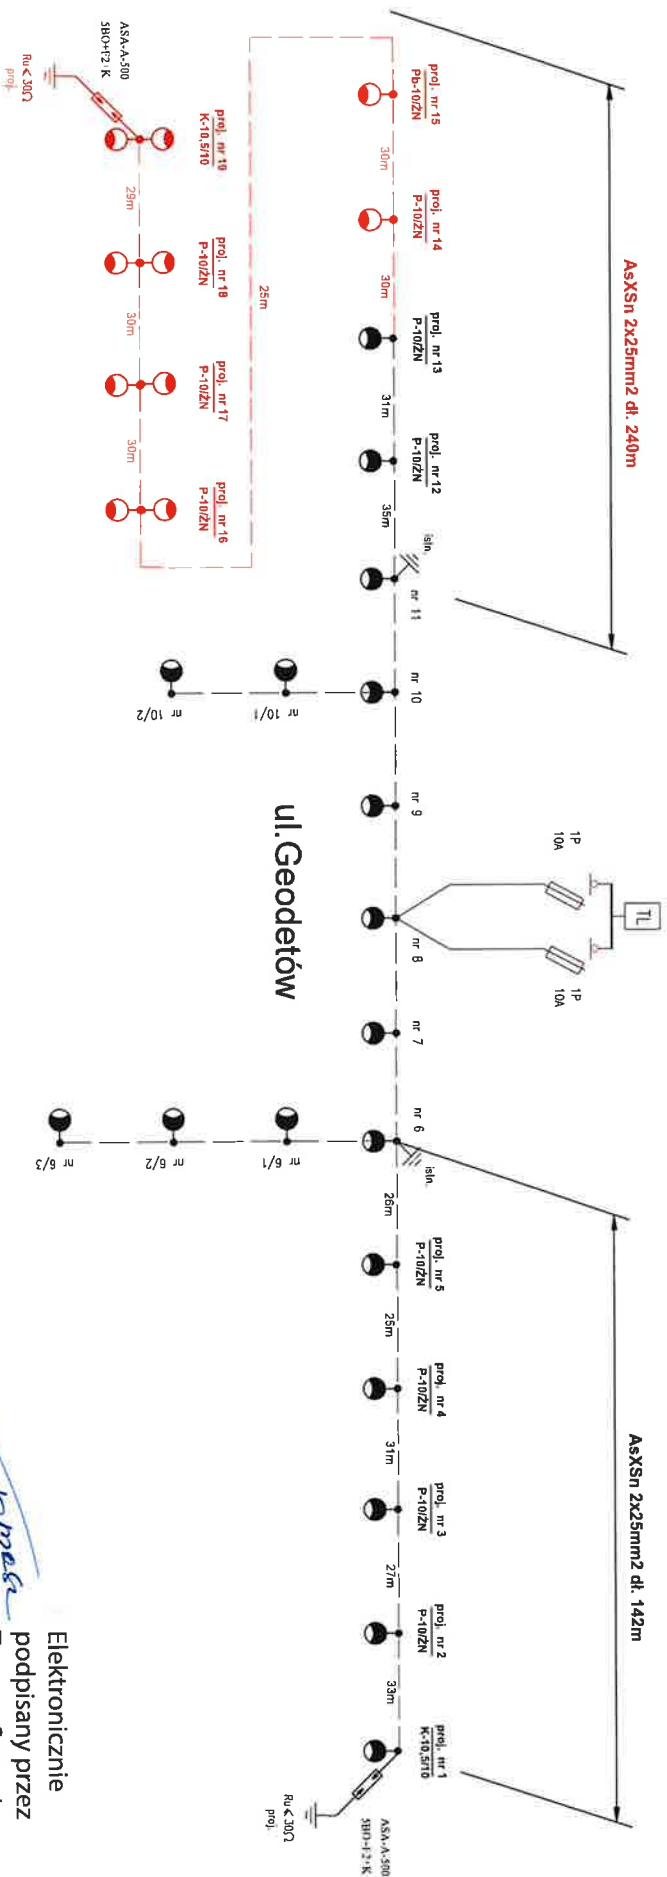








ul. Geodetów

UWAGI:

1. Oparzeń do poszczególnych słupów zgodnie z zestawieniem montażowym
2. Odbiornik w oprawie ustawic w pozycji 3
3. Felna Iskretnica i projekcyjne zagospodarowanie terenu pokazano na planie zamieszczonym w projekcie budowlanym, który stanowi komplet z niniejszym projektem wykonawczym.

LEGENDA:

-  proj. słup linii napowietrznej /wg. zestawienia montażowego/ z wysięgnikiem 1-tomowym oraz oprawa oświetleniowa typu: URBIKO LED 20W
-  proj. słup linii napowietrznej /wg. zestawienia montażowego/ z wysięgnikiem 2-tomowym oraz oprawa oświetleniowa typu: URBIKO LED 20W
-  proj. linia napowietrzna oświetleniowa typu AsXSn 2x25mm2
-  proj. ogranicznik przepięć
-  proj. uzziemienie
-  Isk. napowietrzna linia oświetleniowa
-  Isk. oprawa oświetleniowa na słupie energoizacyjnym linii napowietrznej

Tomasz Surowiec
Elektronicznie
podpisany przez
Tomasz Surowiec
Data: 2023.03.30
09:30:51 +02'00'

aktualizacja - zmiana miejscowa do projektu budowlanego 30.03.2023

"PROJEKT" JACEN LAZEWSKI 15-170 Białystok ul. Armii Ludowej 58 tel. 085 675 38 11 email: p-czyz-e-k@bip.pl		Rys. nr 2/2
Objekt	Oświetlenie ul. Geodetów	
lokalizacja	Osiedle, os. Centrum	Skala:
Investor	MASTO GRAJEWO UL. STRĄKACKA 6 19-200 GRABIEWO	
Projektant	mgr inż. Tomasz Surowiec PDL/0074/P00E/07	
Opracował	mgr inż. Sebastian Rucinski	
Przedmiot Rysunku	SCHEMAT IDEOWY SIECI OŚWIETLENIOWEJ UL. GEODETÓW	