PRZEKRÓJ

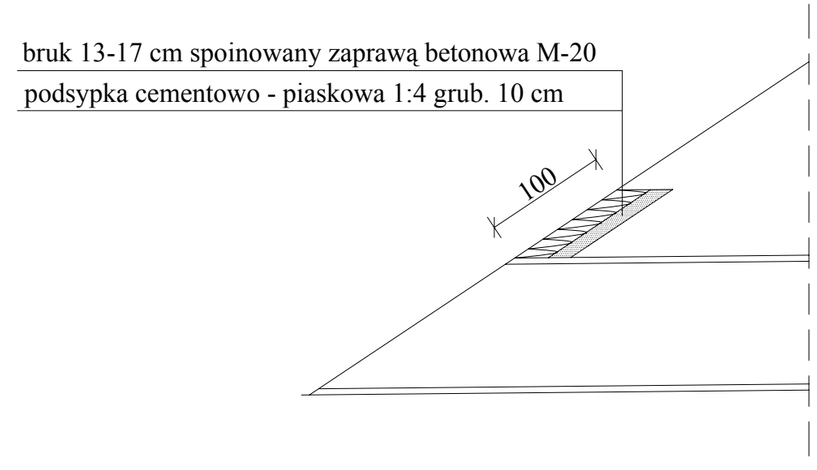

WIDOK Z GÓRY

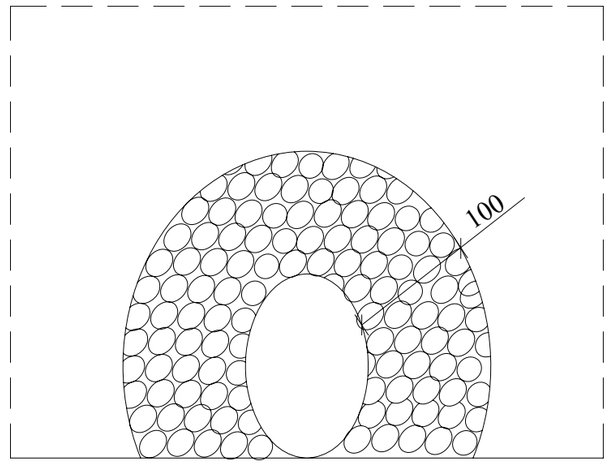

DROSAN 16-010 Wasilków ul. Gen. Sosnkowskiego 10 ***P R O J E K T*** tel. (85) 719-43-22 NIP 542-278-57-30		
	Nazwa rysunku: Szczegół obetonowania wlotu i wylotu przepustu	Załącznik: 2
Stadium:	Obiekt: Poprawa dostępności do przemysłowej części Miasta Grajewo z siecią dróg krajowych	Data: 07.05.2010
Skala: 1:50		
Projektant: inż. A. Dyna Bł 193/77 współpraca: mgr inż.M. Pawluczuk inż. J. Pawluczuk		Sprawdzający: