


ETAP I

ZAKRES OKREŚLONY NA MAPIE
A"-B"

PLAN
SYTUACYJNO - WYSOKOŚCIOWY
ULICA KOLEJOWA
w GRAJEWIE
Skala 1:500

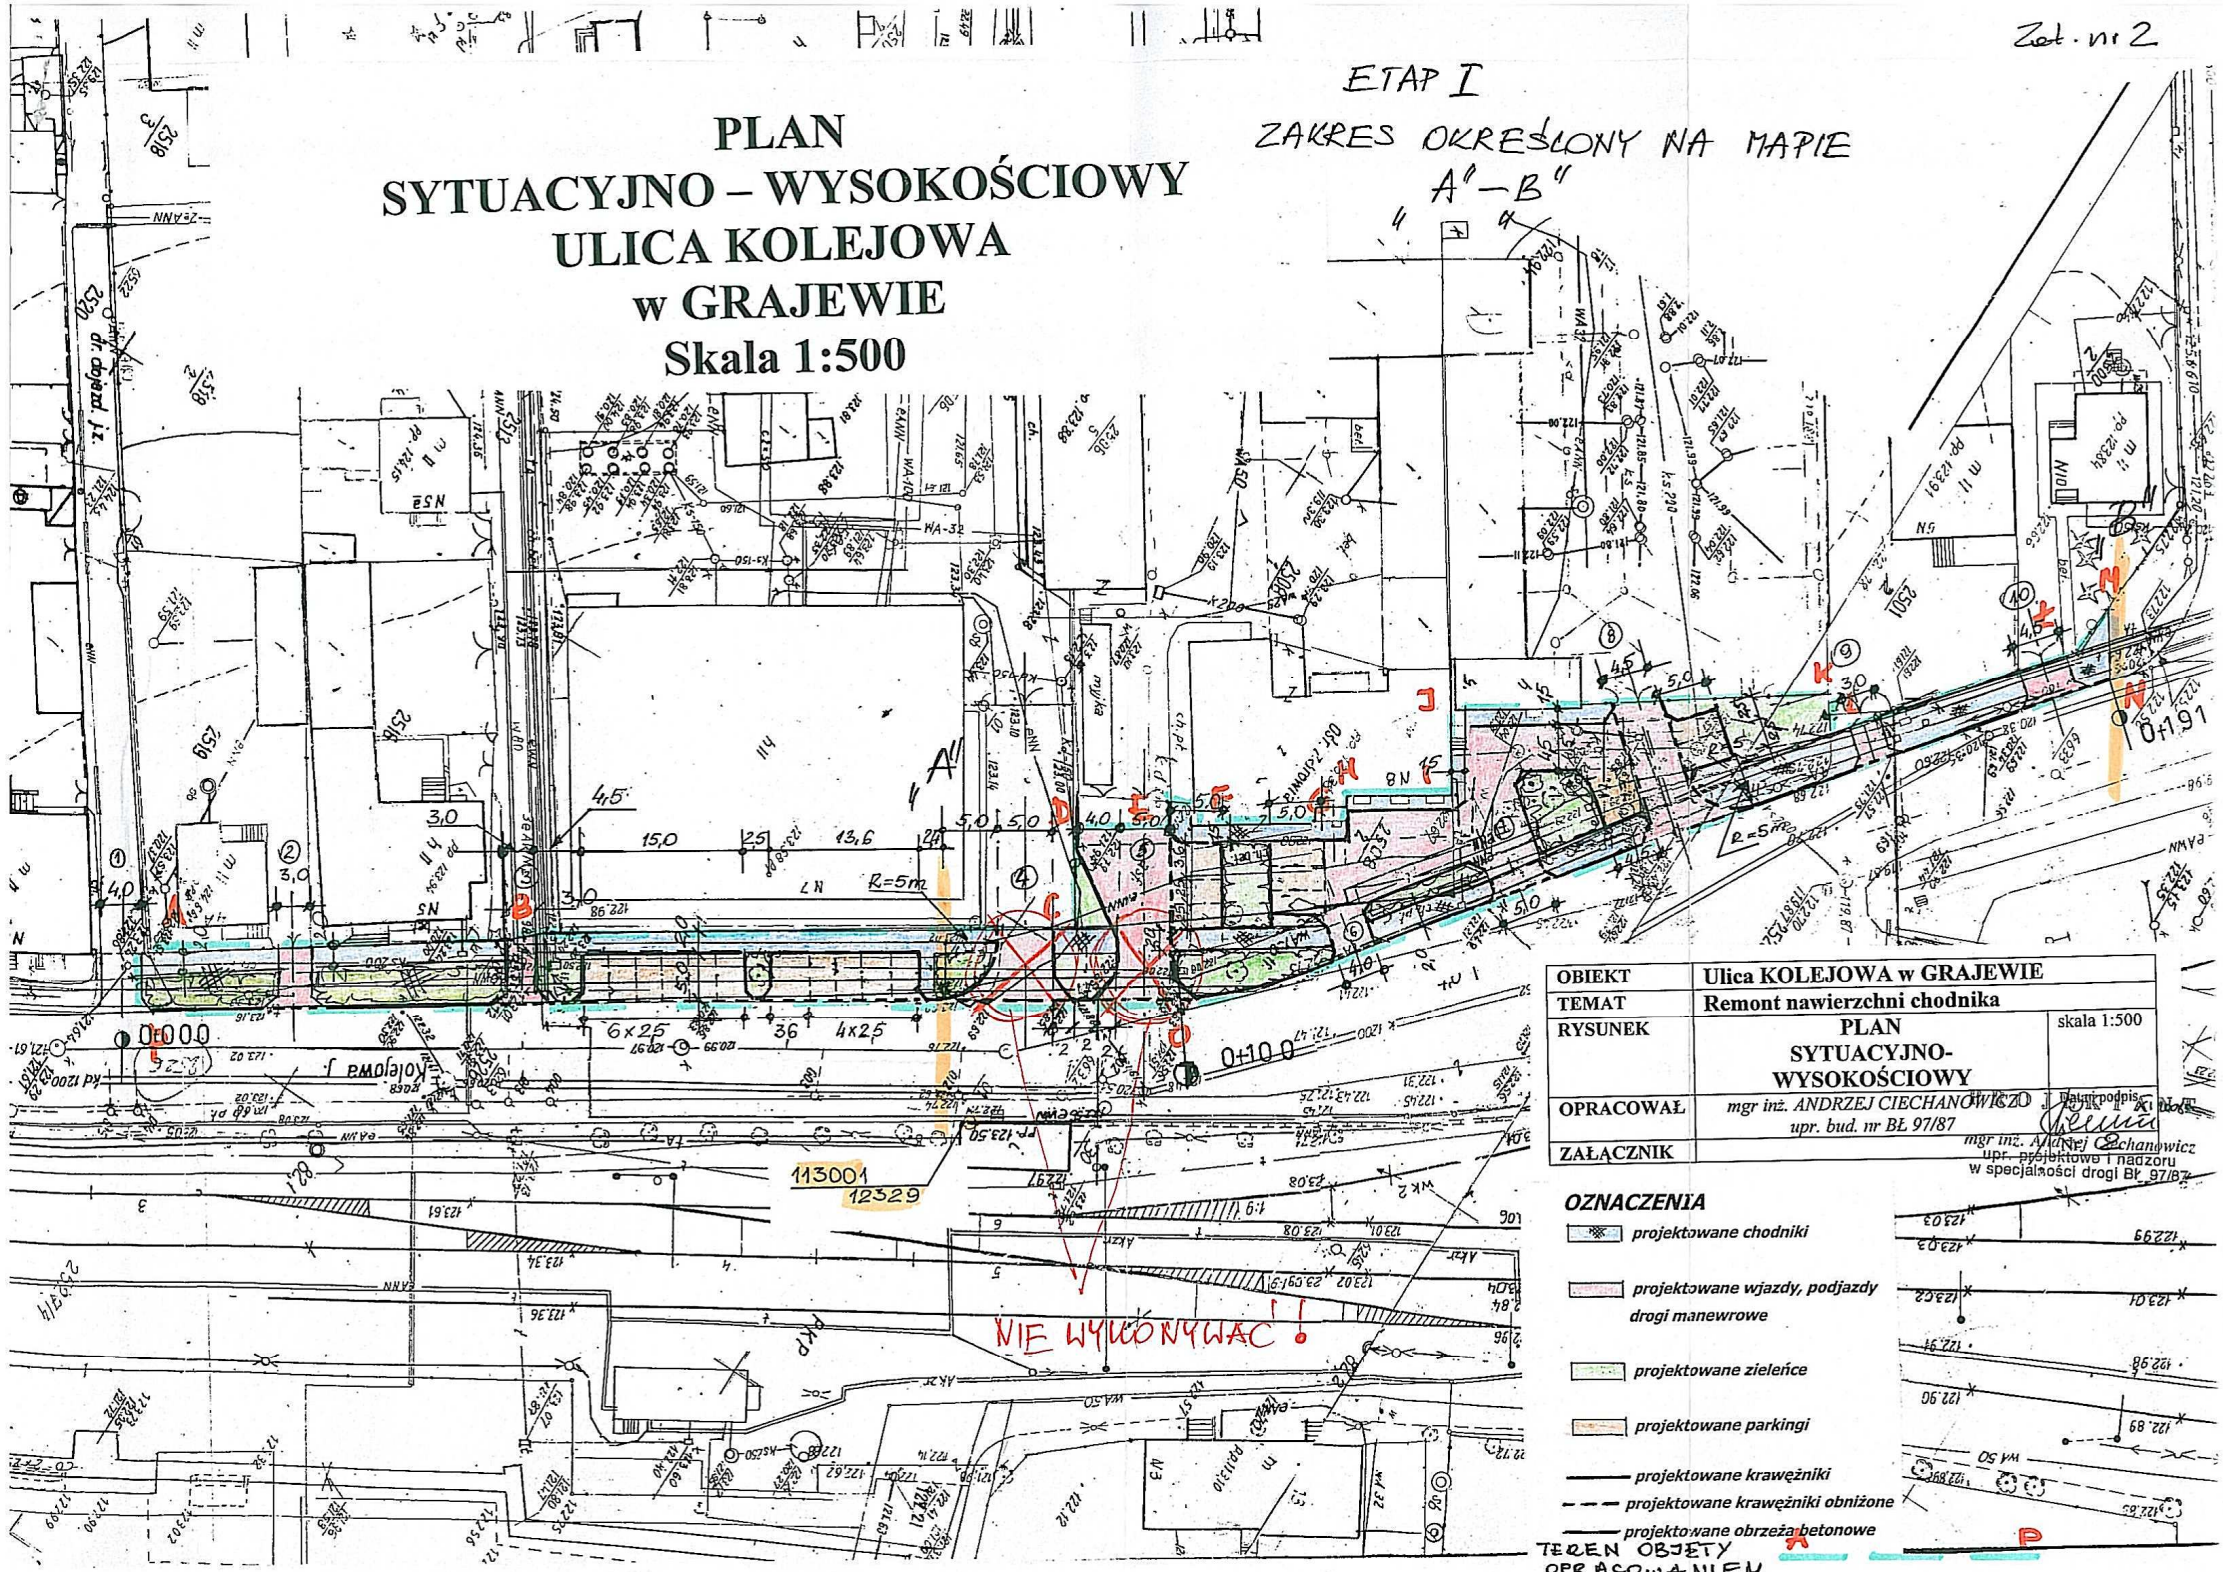

OBIEKT	Ulica KOLEJOWA w GRAJEWIE	
TEMAT	Remont nawierzchni chodnika	
RYSUNEK	PLAN SYTUACYJNO- WYSOKOŚCIOWY	skala 1:500
OPRACOWAŁ	mgr inż. ANDRZEJ CIECHANOWICZ upr. bud. nr BL 97/87	
ZALĄCZNIK	mgr inż. Andrzej Ciechanowicz upr. projektowa i nadzoru w specjalności drogi BL 97/87	

- OZNACZENIA**
- projektowane chodniki
 - projektowane wjazdy, podjazdy
drogi manewrowe
 - projektowane zieleńce
 - projektowane parkingi
 - projektowane krawężniki
 - projektowane krawężniki obniżone
 - projektowane obrzeża betonowe

TEREN OBJEKT
OPRACOWANIE