



Schemat montażowy przyłącza ciepłego

Szczegół naturalnej kompensacji typu "Z" z łuków i odcinków prostych rur preizolowanych

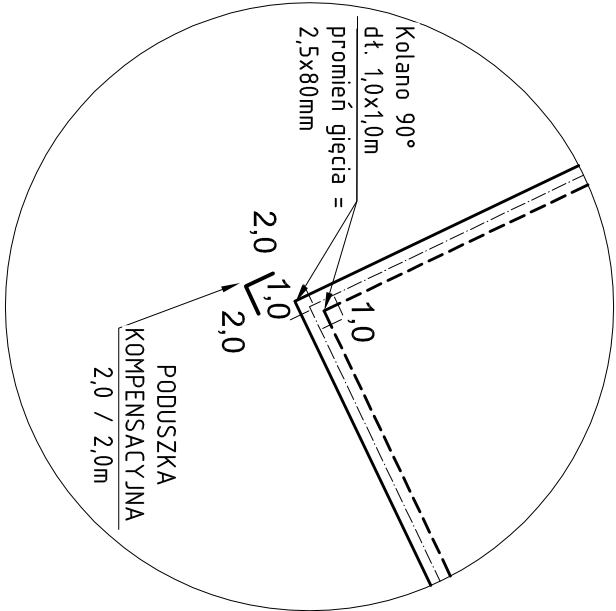

miejsce włączenia przyłącza do sieci ciepłej

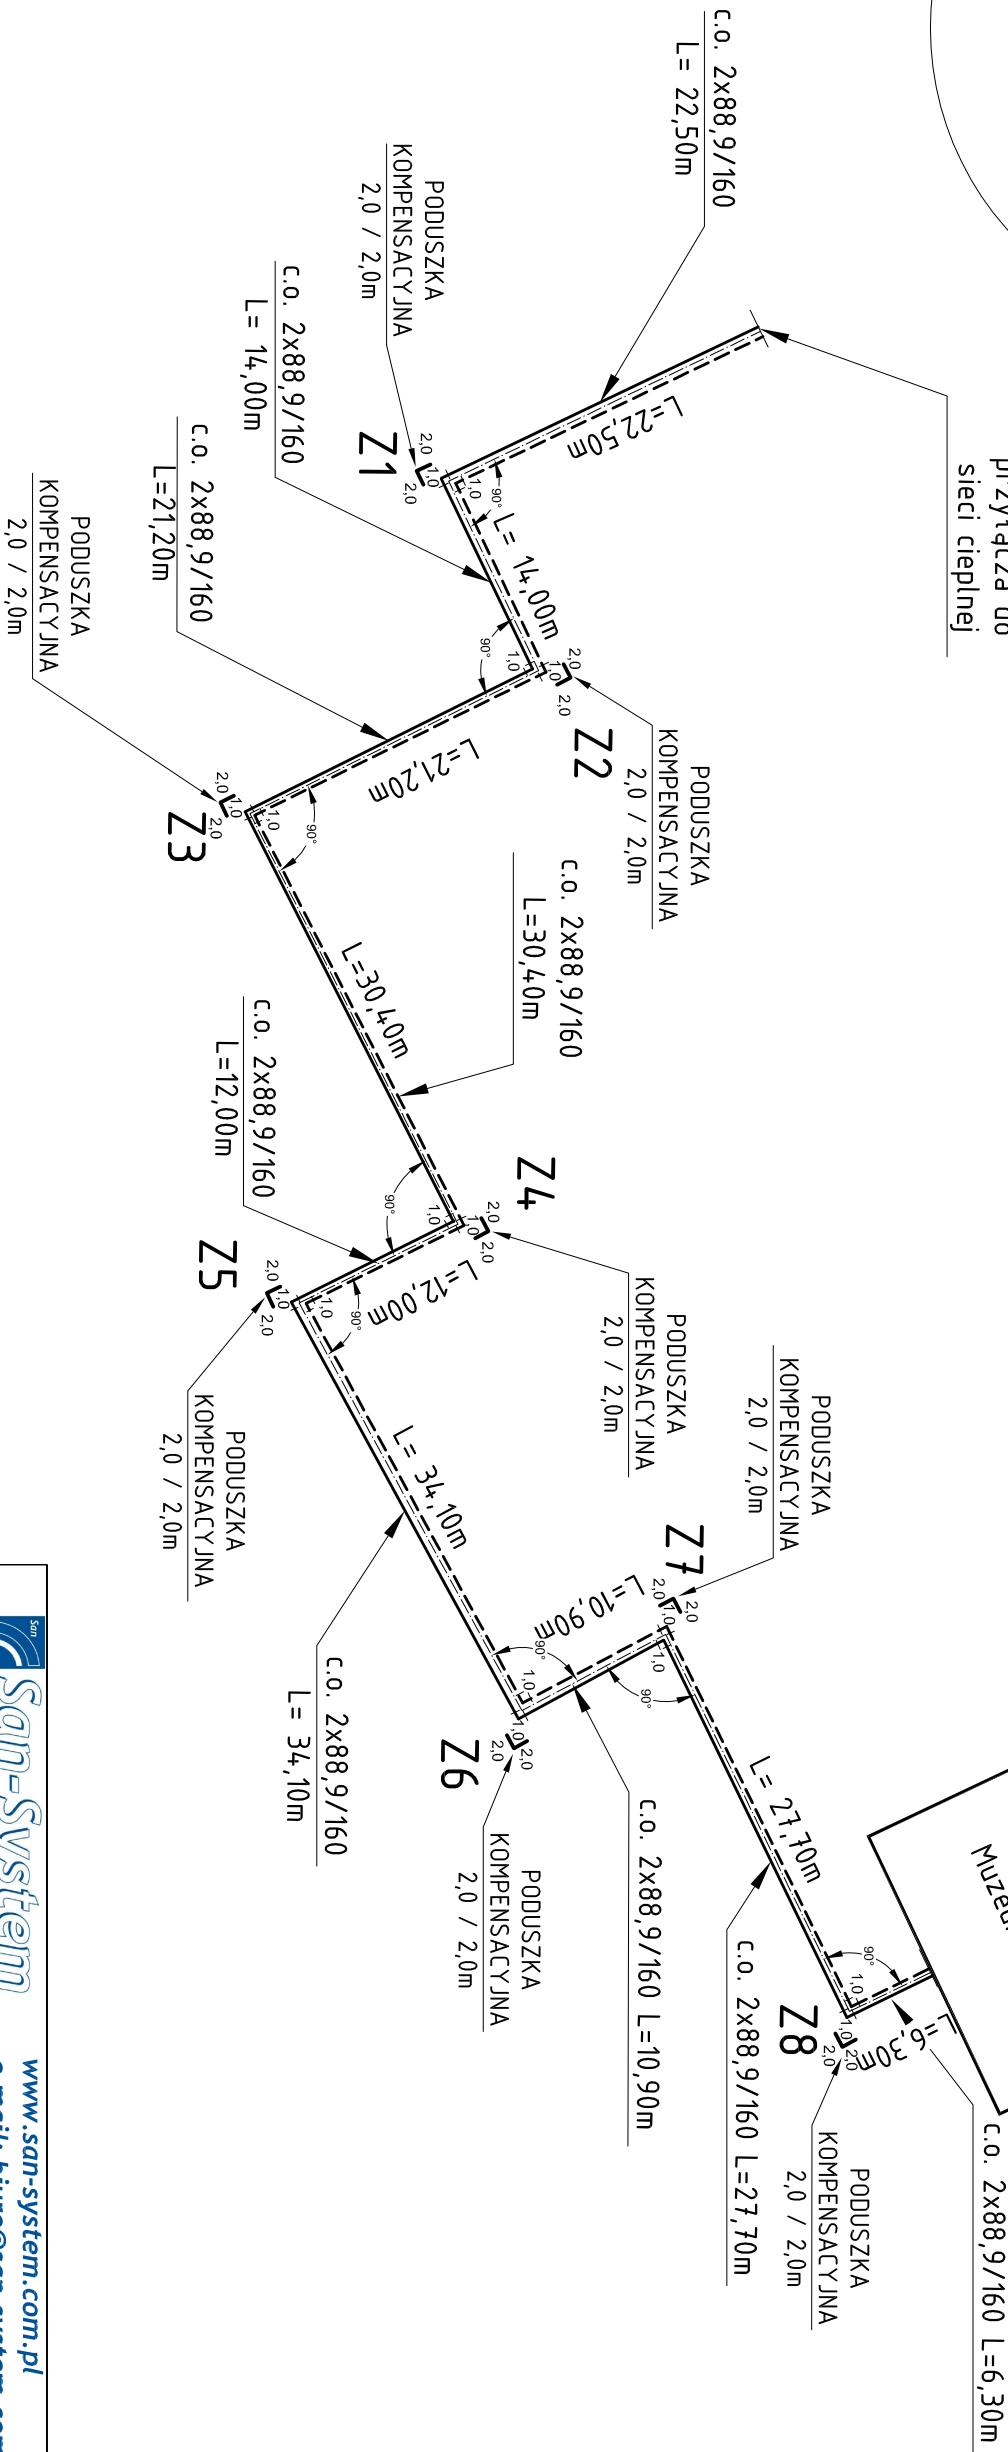

<div><div><div><div><div></div><div>San-System</div></div><div>SYSTEM</div></div><div><div>www.san-system.com.pl</div><div>e-mail: biuro@san-system.com.pl</div></div></div></div>		Skala 1:500	
Wykonawca: SAN- SYSTEM ul. Skłodowa 3A/23 19-400 Olecko		OBIEKT: Muzeum mleka w Grąjewie INWESTOR: Miasto Grąjewo, 19-200 Grąjewo, ul. Strzadska 6A TEMA: Schemat montażowy przyłącza ciepłego	
Projektant	mgr inż. Karol Brodowski	Nr uprawnień	Data
Sprawdzający	mgr inż. Dominika Daniłuk	WAM/0066/PWOS/09	czerveniec 2013r.
Asystent Projektanta	mgr inż. Justyna Januszko-Siemion		czerveniec 2013r.