


# PROFIL KANALIZACJI DESZCZOWEJ SKALA 1:100/500

KANAL Ø 200 PVC

DRENAŻ Ø 113

DRENAŻ Ø 113

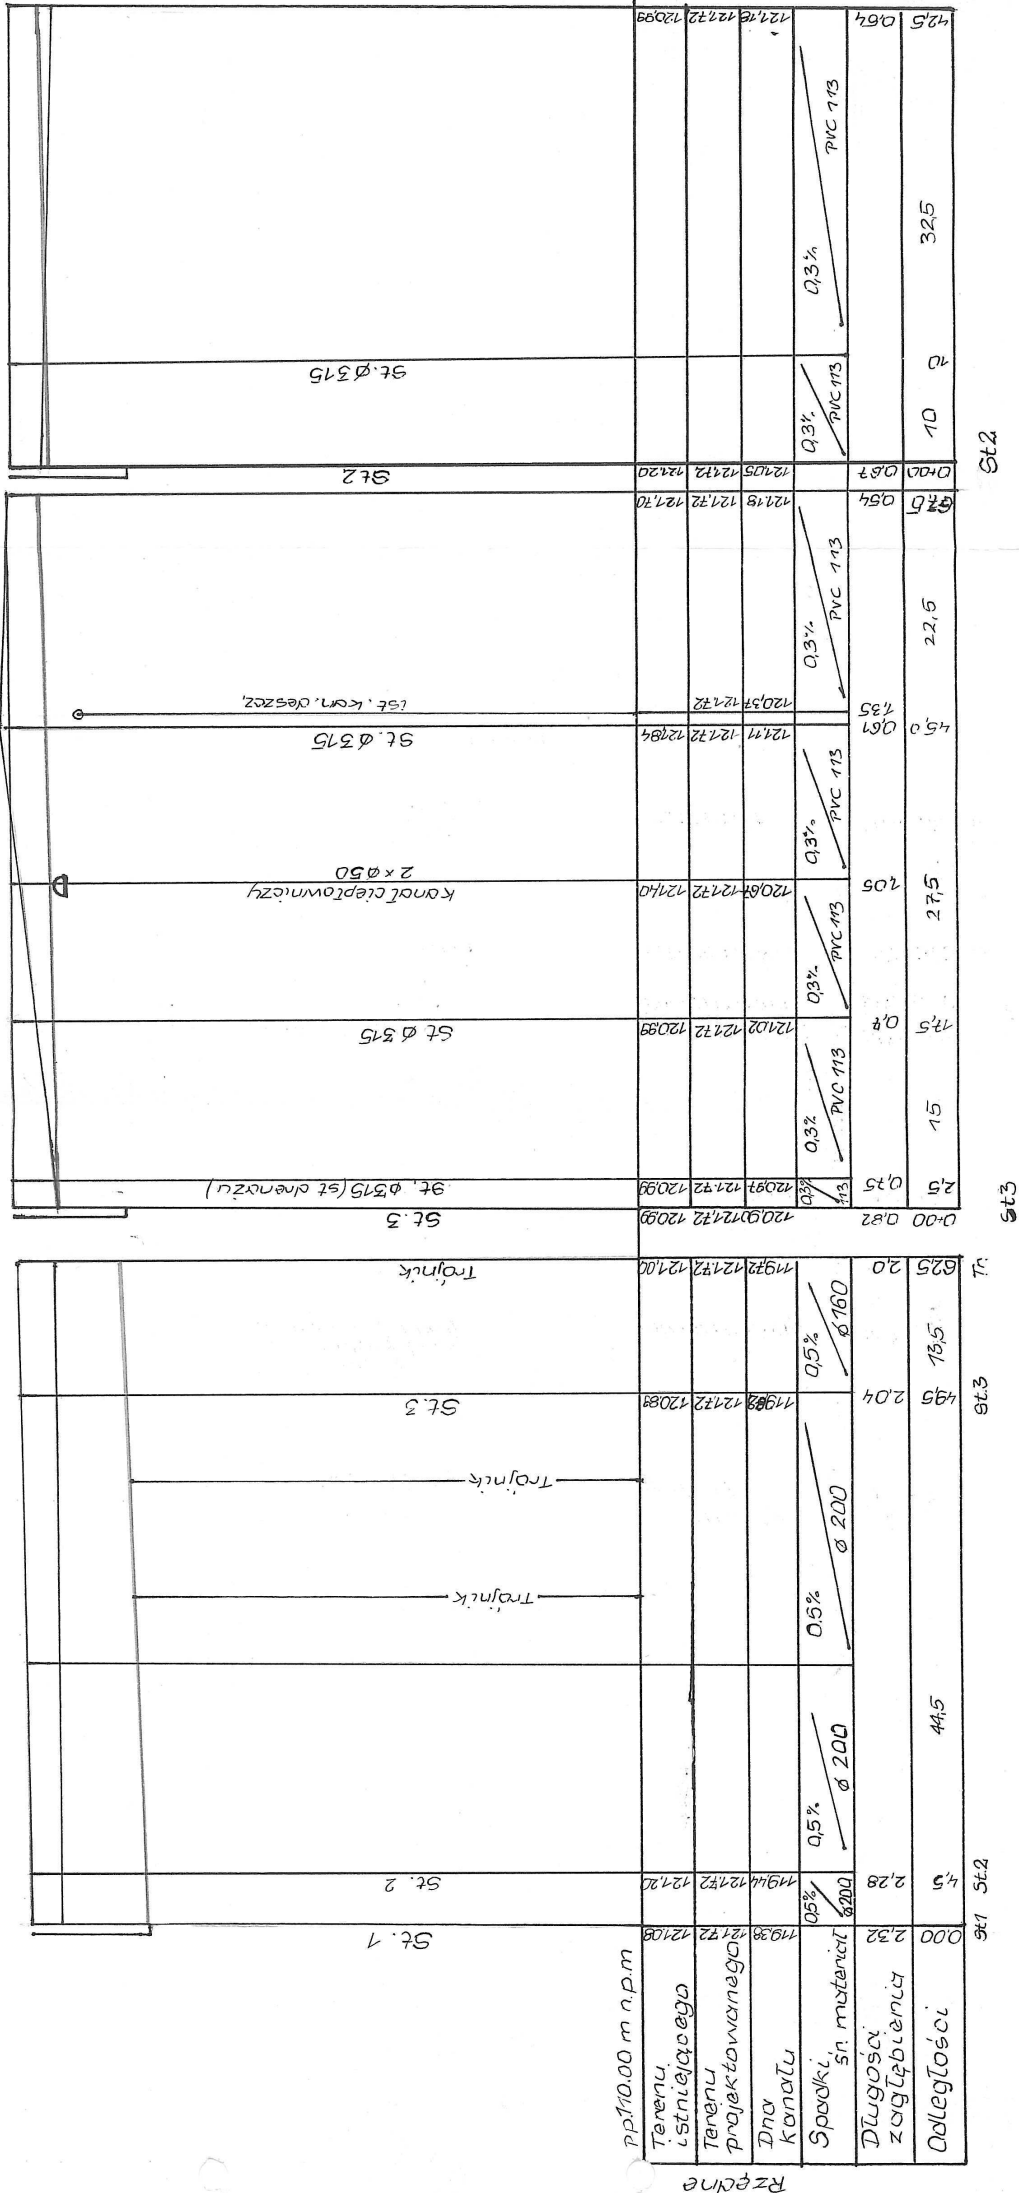

Obiekt	Obiekty sportowe przy Zespole Szkół Miejskich Nr.2
Adres	Ul. Mickiewicza 1 Orajewo
Wykonawca	Profil odwodnienia liniowego
Projektant	Projekt Wykonawczy
Projektant	Mgr inż. Waldemar Czaplinski

St.2

St.3

Rzeczona



**PROJEKT ZAGOSPODAROWANIA TERENÓW SPORTOWYCH PRZY SZKOLE  
 PODSTAWOWEJ NR 2 I PUBLICZNYM GIMNAZJUM NR 2 W GRAJEWIE**

SKALA 1:500



**LEGENDA**

- 1** BOISKO DO KOSZYKÓWKI I SIATKÓWKI O NAWIERZCHNI POLIURETANOWEJ NA PODBUDOWIE Z ASFALTOBETONU - POWIERZCHNIA 831 MF
- 2** BOISKO DO PŁKI REZMEJ, TENISA ZIEMNEGO, SIATKÓWKI I KOSZYKÓWKI O NAWIERZCHNI ASFALTOBETONU - POWIERZCHNIA 1125 MF
- 3** BOISKO DO BADAJNITOMASO NAWIERZCHNI POLIURETANOWEJ NA PODBUDOWIE Z ASFALTOBETONU - POWIERZCHNIA 116,6 MF
- 4** BIEŻNIA PROSTA 4-TOROWA DŁUGOŚĆ 100 M O NAWIERZCHNI POLIURETANOWEJ NA PODBUDOWIE Z ASFALTOBETONU - POWIERZCHNIA 64,8 MF
- 5** SKOCZNIA W DOL O NAWIERZCHNI POLIURETANOWEJ NA PODBUDOWIE Z ASFALTOBETONU - POWIERZCHNIA 37,6 MF
- 6** RZUTNIA DO KULI - KOŁO RZUTÓW O NAWIERZCHNI POLIURETANOWEJ NA PODBUDOWIE Z ASFALTOBETONU - POWIERZCHNIA 282,45 MF
- 7** POLE RZUTÓW - NAWIERZCHNIA NATURALNA - 230 MF

- 1** ISTNIEJĄCE BUDYNKI SZKOLNE
- 2** CHODNIKI PROJEKTOWANE - KOSTKA BETONOWA - 180MF
- 3** PODJAZDY ISTNIEJĄCE
- 4** TRAWNIKI - 1630MF
- 5** DRZEWA ISTNIEJĄCE
- 6** ŁAWKI - OK. 43 SZT.
- 7** BRAMA TECHNICZNA - O SZEROKOŚCI 3,5M
- 8** BRAMA TECHNICZNA - O SZEROKOŚCI 0,9M
- 9** GRANICE OPRACOWANIA
- 10** SIATKI OCHRONNE (CHWYTAKI) - O WYS. 5M - 47MB. O WYS. 4M - 145MB

mgr inż. arch. Małgorzata Rogowska  
 Nr upr. kom. 36/92  
 na pol. 34 ust. 112, 87 i 83 ust. 1 pkt. 1  
 (Dz.U. 03, poz. 229 z 1991 z późn. zm.)

*M. Rogowska*

