


skala 1:500

Skreślono Nr działki 1103/28 i wpisano Nr działki 110: ze stanem ewidencji gruntów i budynków na dzień 04.

GEODETA
Andrzej
Zasławski, GUK

lokalizacja zjazdu
z ul. Wyzwolenia na
drogę wewnętrzna

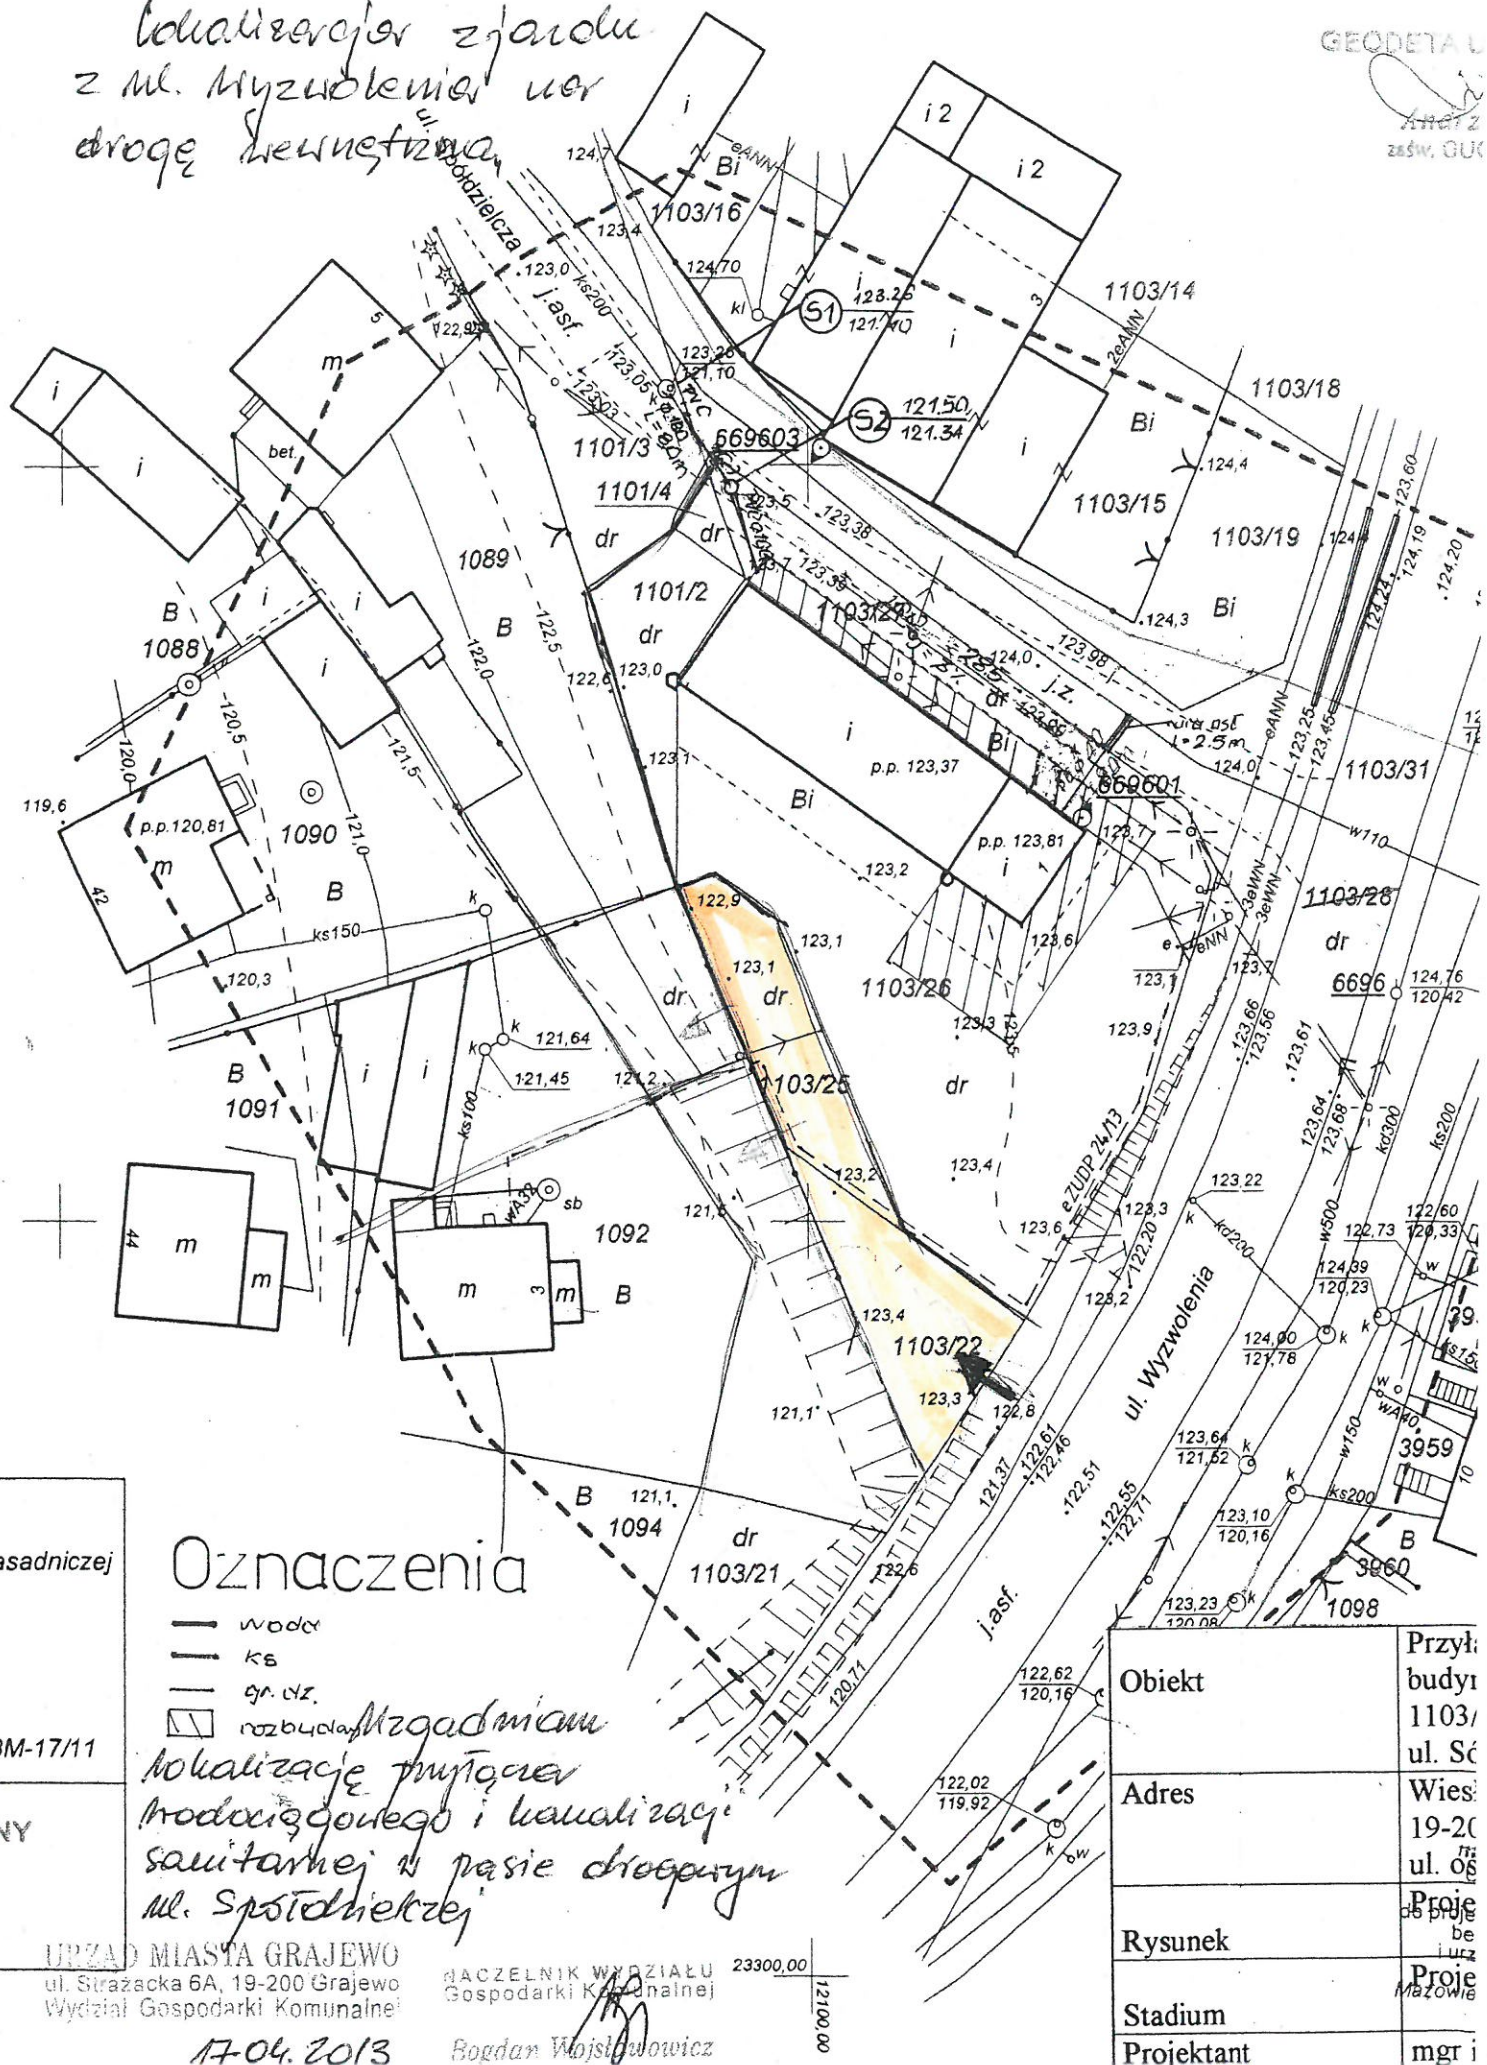

y zasadniczej

Oznaczenia

- woda
- ks
- gr. ulz.
- ▨ rozbiórka

473M-17/11

IONY

uzgodniam
lokalizację przyłącza
rodzajowego i kanalizacji
sanitarnej w pasie drogowym
ul. Spółdzielczej

URZĄD MIASTA GRAJEWO
ul. Strazacka 6A, 19-200 Grajewo
Wydział Gospodarki Komunalnej

NACZELNIK WYDZIAŁU
Gospodarki Komunalnej

23300,00

12100,00

Bogdan Wojasiewicz

17.04.2013

Obiekt

Adres

Rysunek

Stadium

Projektant

Przytł.

budyn

1103/

ul. S

Wies

19-20

ul. O

Proje

be

Proje

Mazowie

mgr i