


Załącznik w 8 SWZ-
Mapa z zakresem
robót.

MIASTO GRAJEWO
ul. Strażacka 6A, 19-200 Grajewo
NIP 719-153-20-12 Regon 140669714

BURMISTRZA MIASTA
mgr Dariusz Latarowski

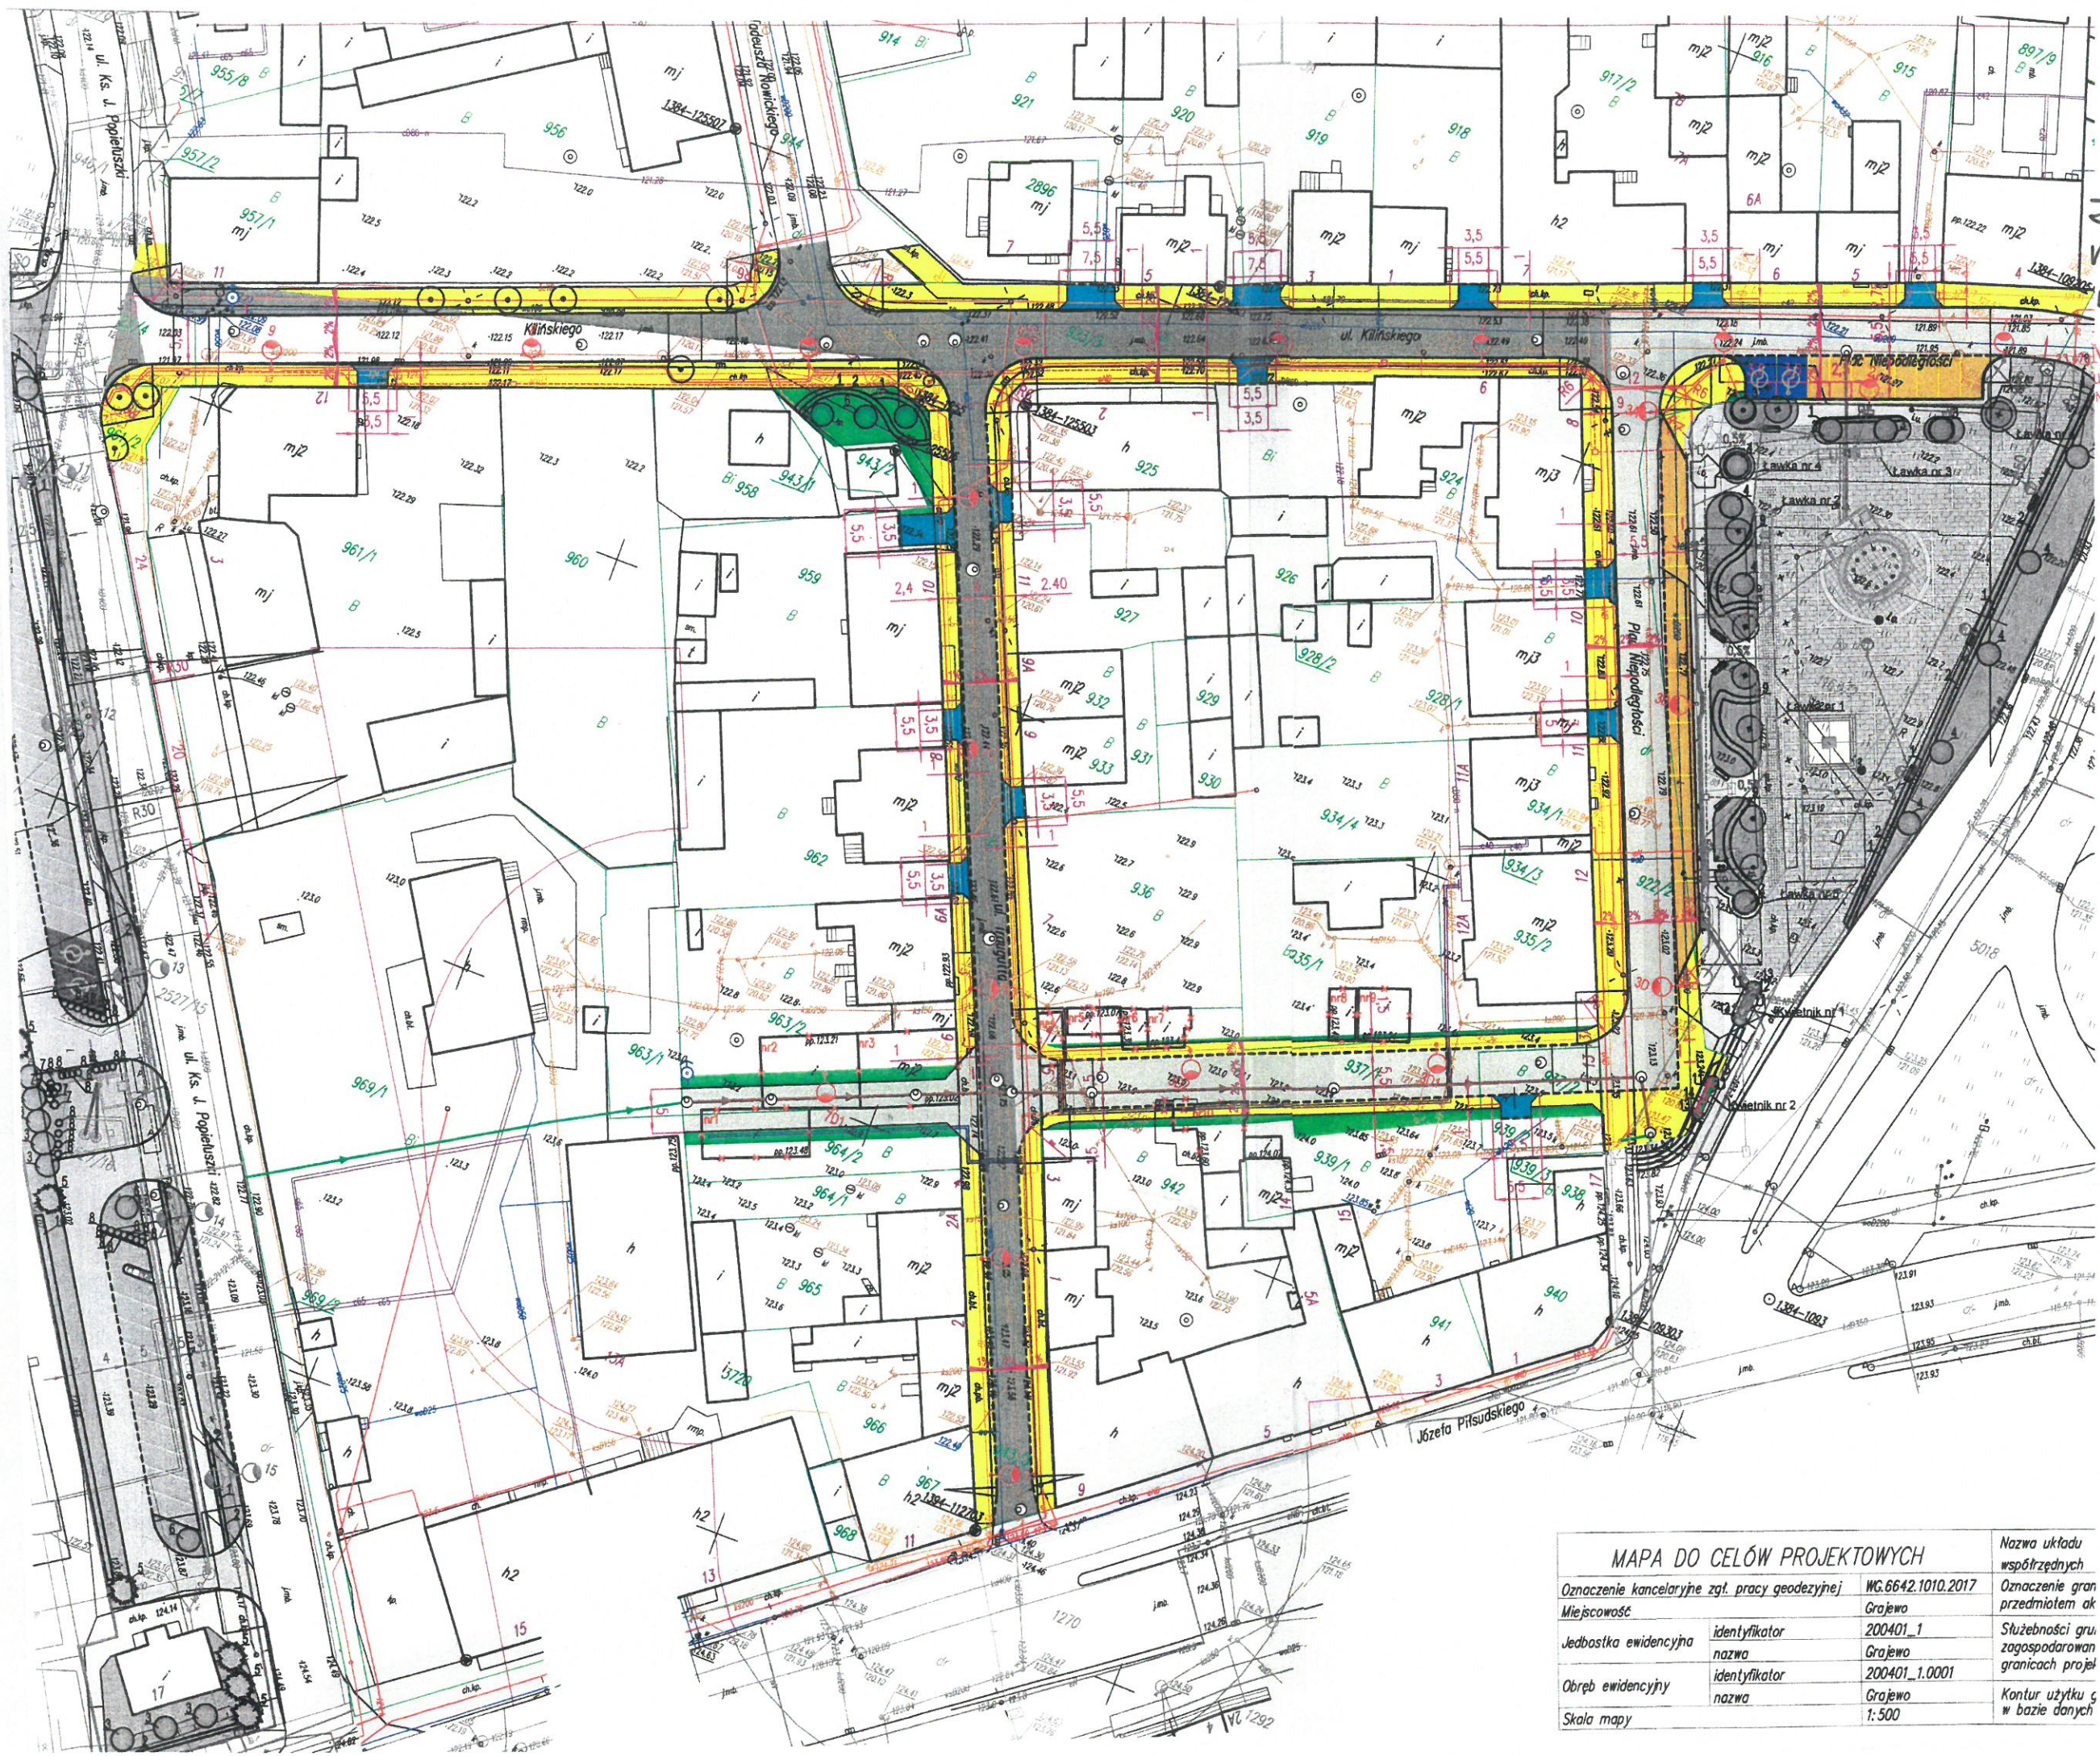

MAPA DO CELÓW PROJEKTOWYCH		Nazwa układu współrzędnych
Oznaczenie kancelaryjne zgł. pracy geodezyjnej	WC.6642.1010.2017	Oznaczenie gran przedmiotem ak
Miejscowość	Grajewo	Stużebności gru- zospodarowan granicach projel
Jednostka ewidencyjna	identyfikator nazwa 200401_1 Grajewo	identyfikator nazwa 200401_1.0001
Obręb ewidencyjny	Grajewo	Kantur użytku s w bazie danych
Skala mapy	1:500	