

...ej osnowy geodezyjnej o  
wną, którego zniszczenie  
ezyjne i Kartograficzne z  
óźniejszymi zmianami).

Załącznik nr 5 – zakres robót  
przewidzianych do realizacji

2008-12-29

X|22556.34  
Y|12397.44  
W-2 0+120,57  
 $\alpha=77,02^\circ$   
R=18,00  
T=12,44  
B=3,88  
L=21,78  
L/2=10,89  
PŁ 0+108,13  
ŚŁ 0+119,02  
KŁ 0+129,91

ACYJNY Skala 1:10 000

P.K. 3 0+126,83


X|22560.99  
Y|12405.88

P.K. 1 0+025,87

X|22497.44  
Y|12336.74

P.K. 2 0+050,77

X|22509.37  
Y|12358.59

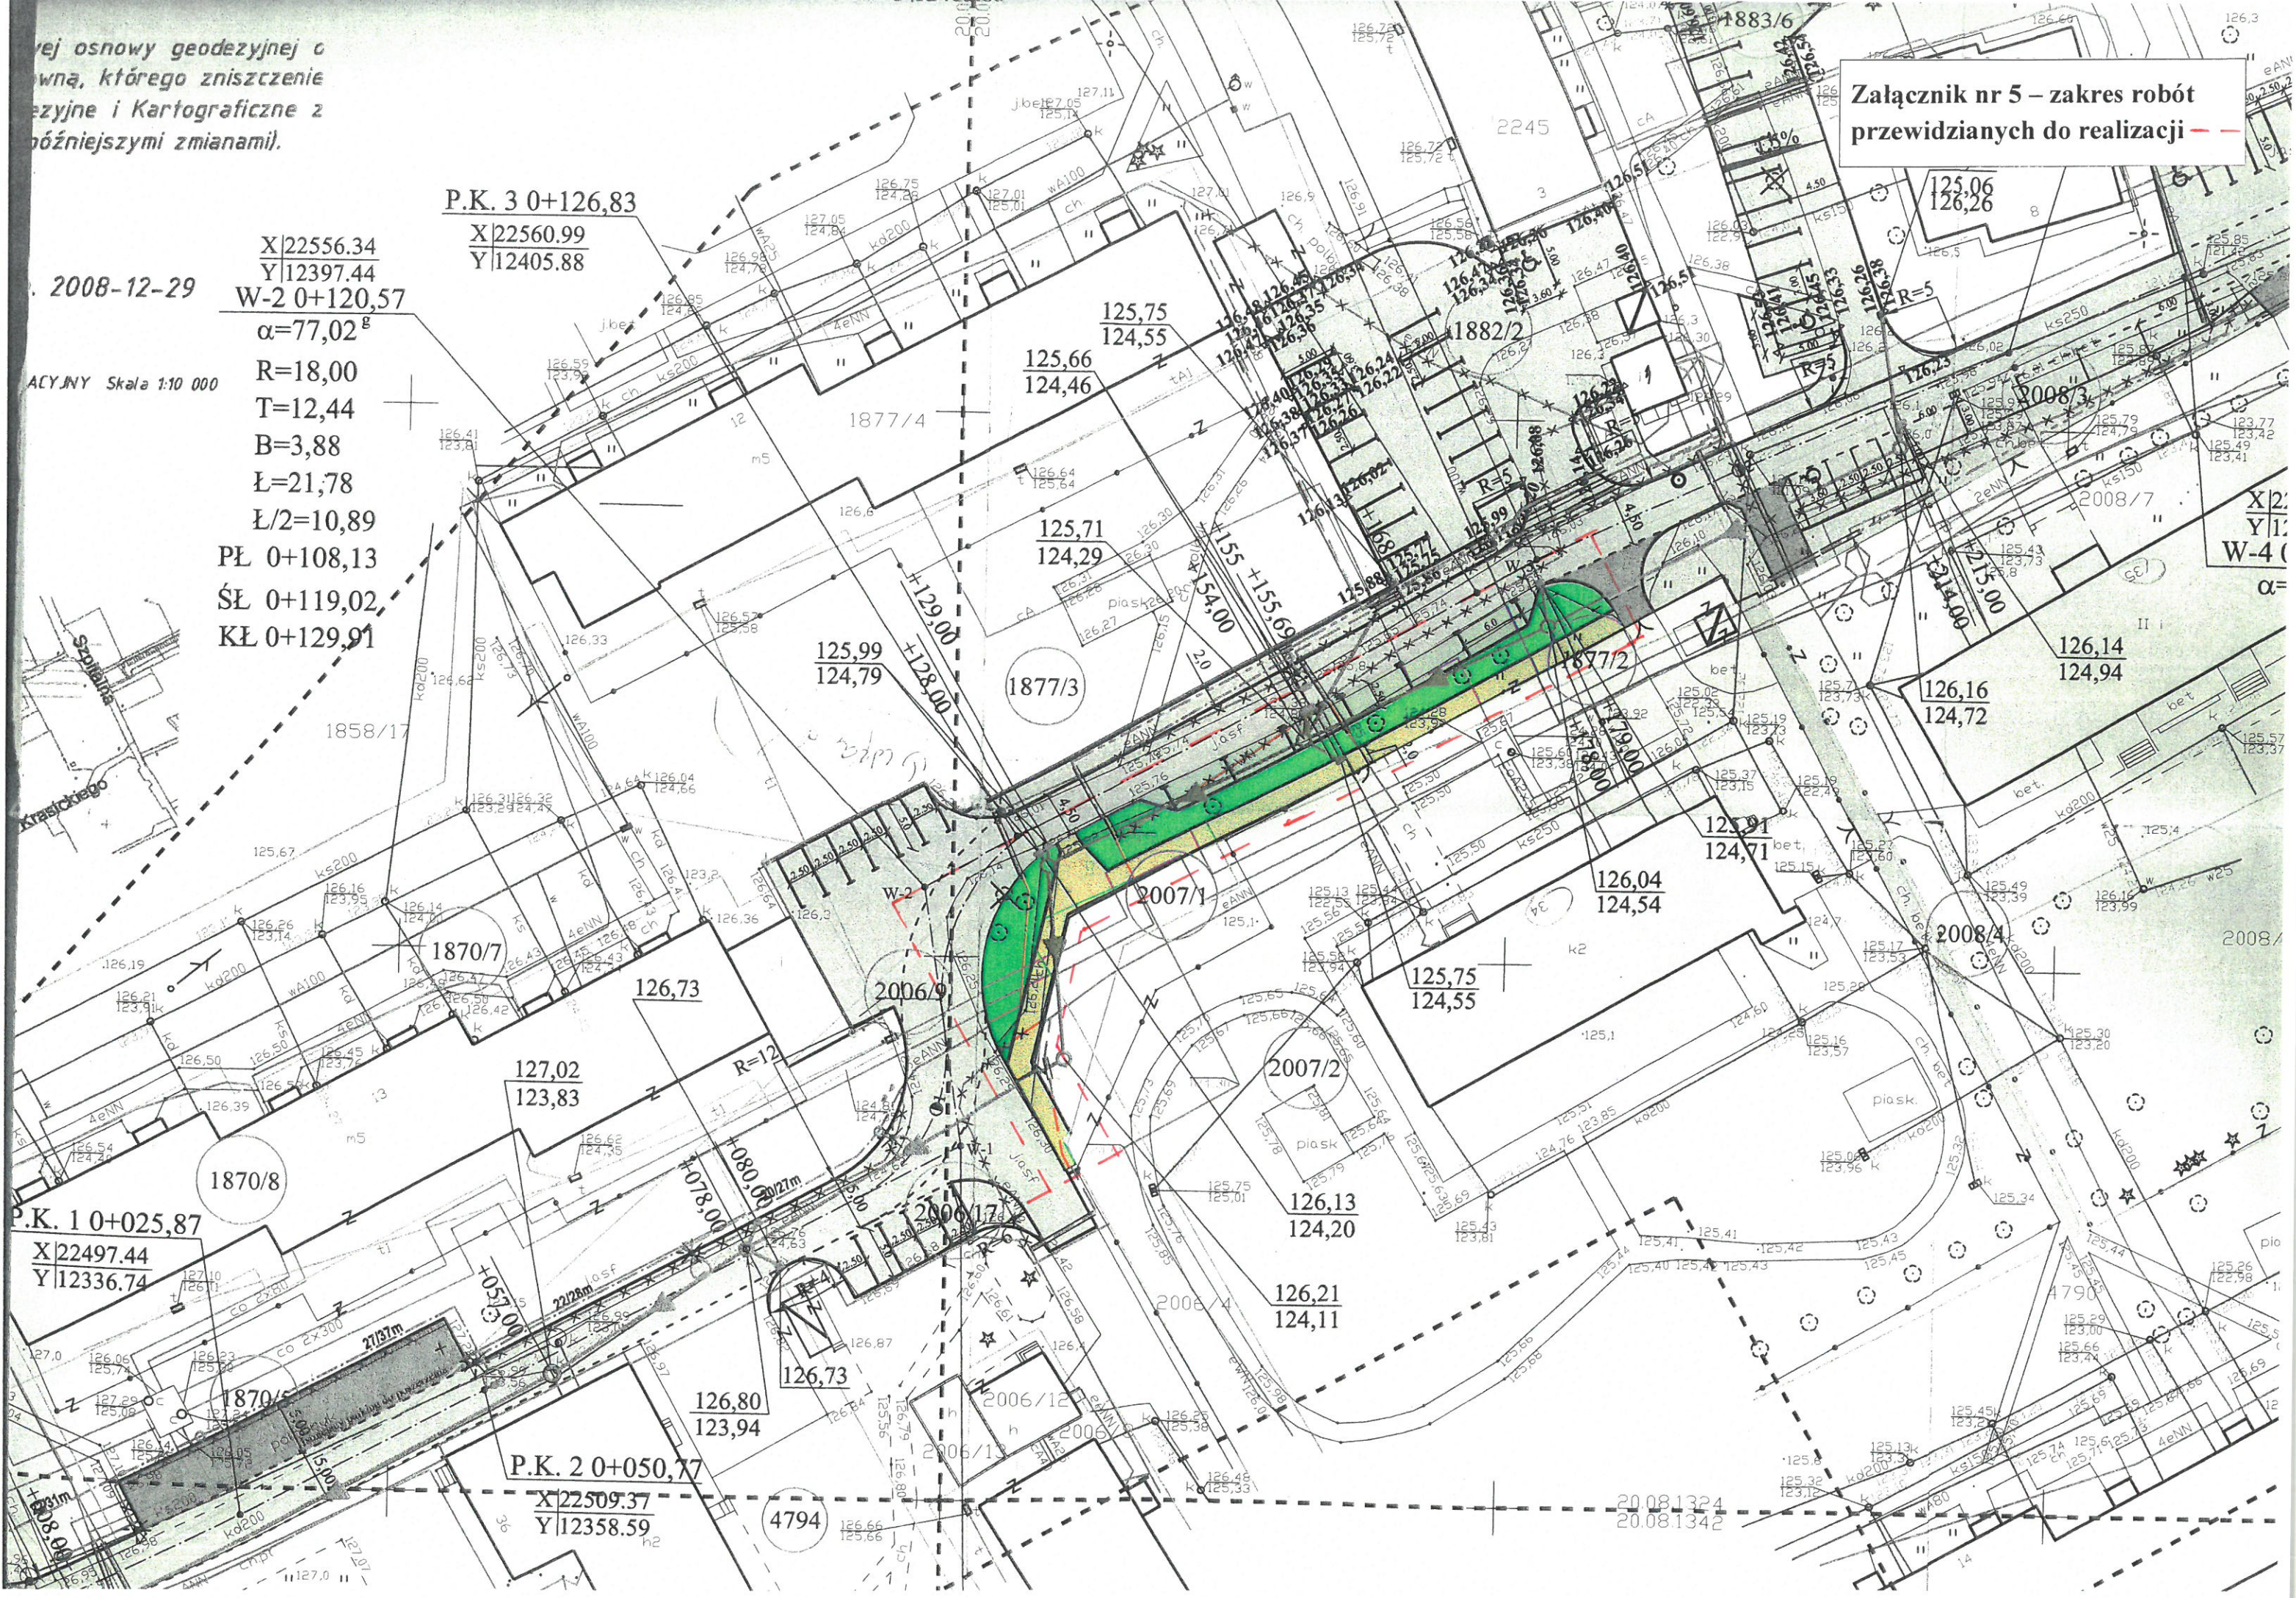

4794

20.08.1324  
20.08.1342