
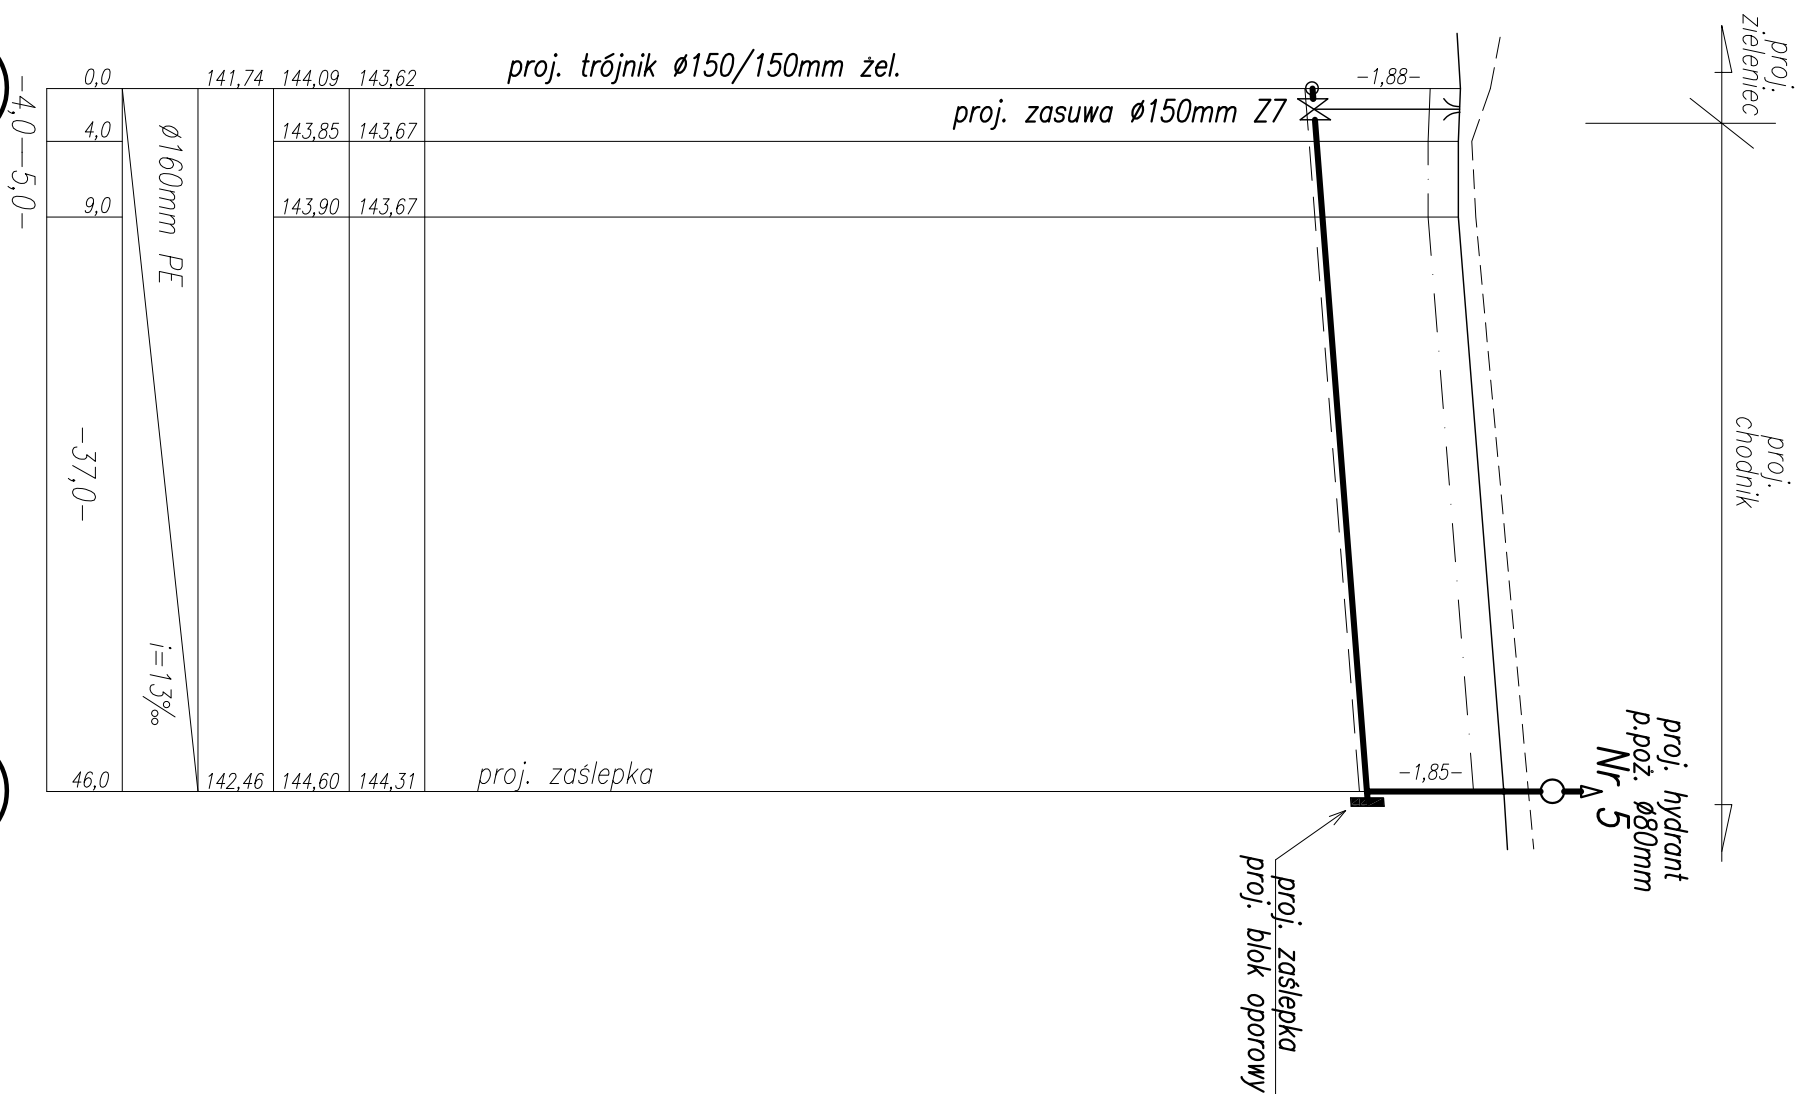


PROFIL PODŁUŻNY SIECI WODOCIĄGOWEJ ul. PARTYZANTÓW

1:100/500

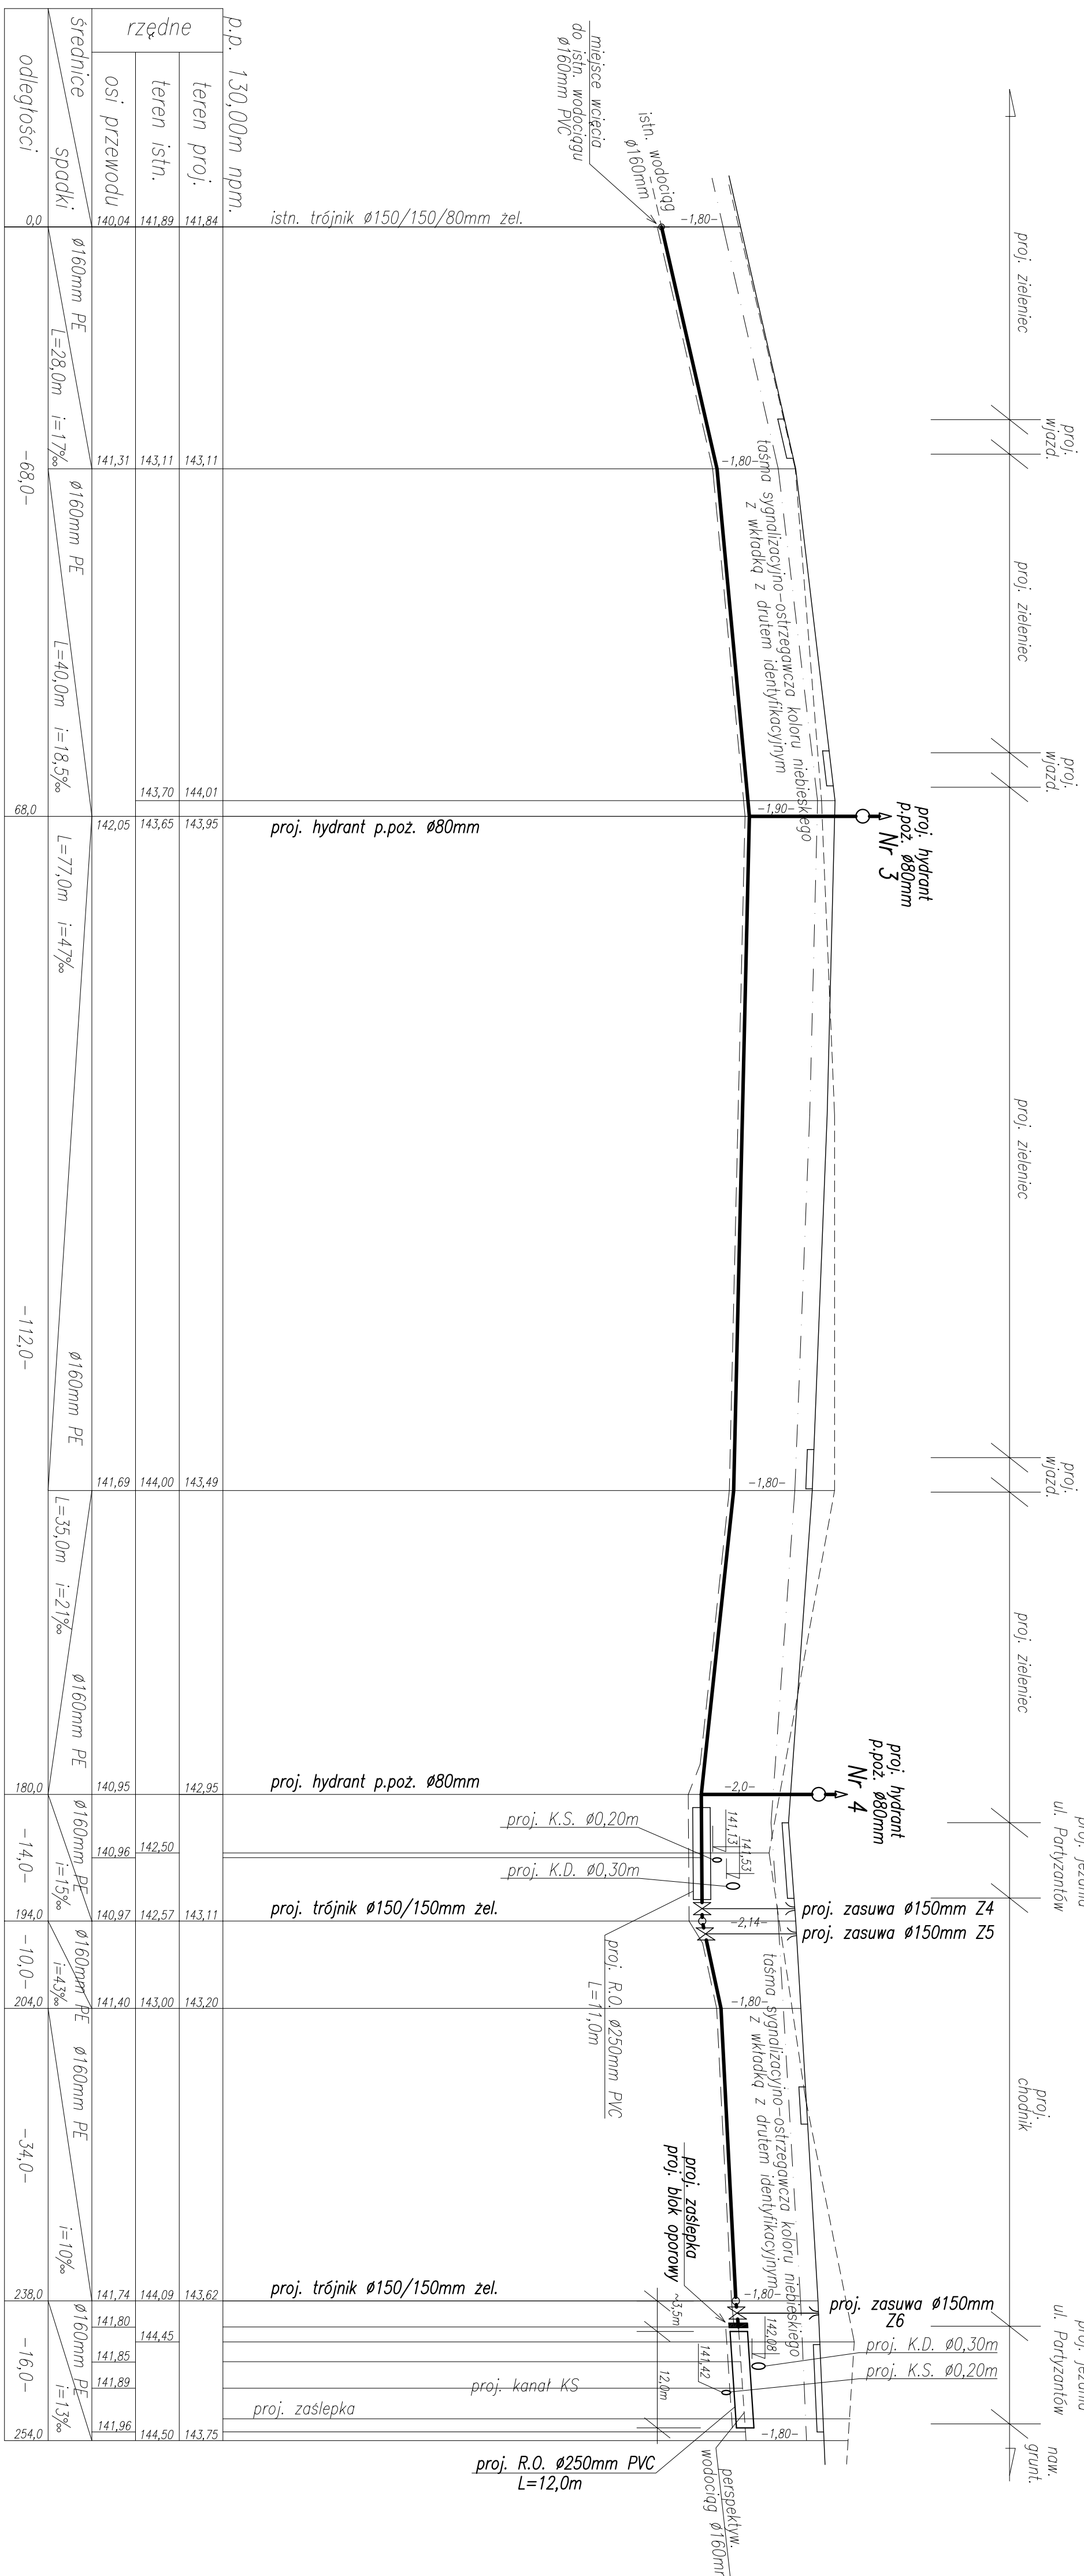

Data: 02/09/2009		Data: 02/09/2009	