


*Ulica: Sportowa*

KANALIZACJI SANITARNEJ I DESZCZOWEJ

Arkusz 1 (4)

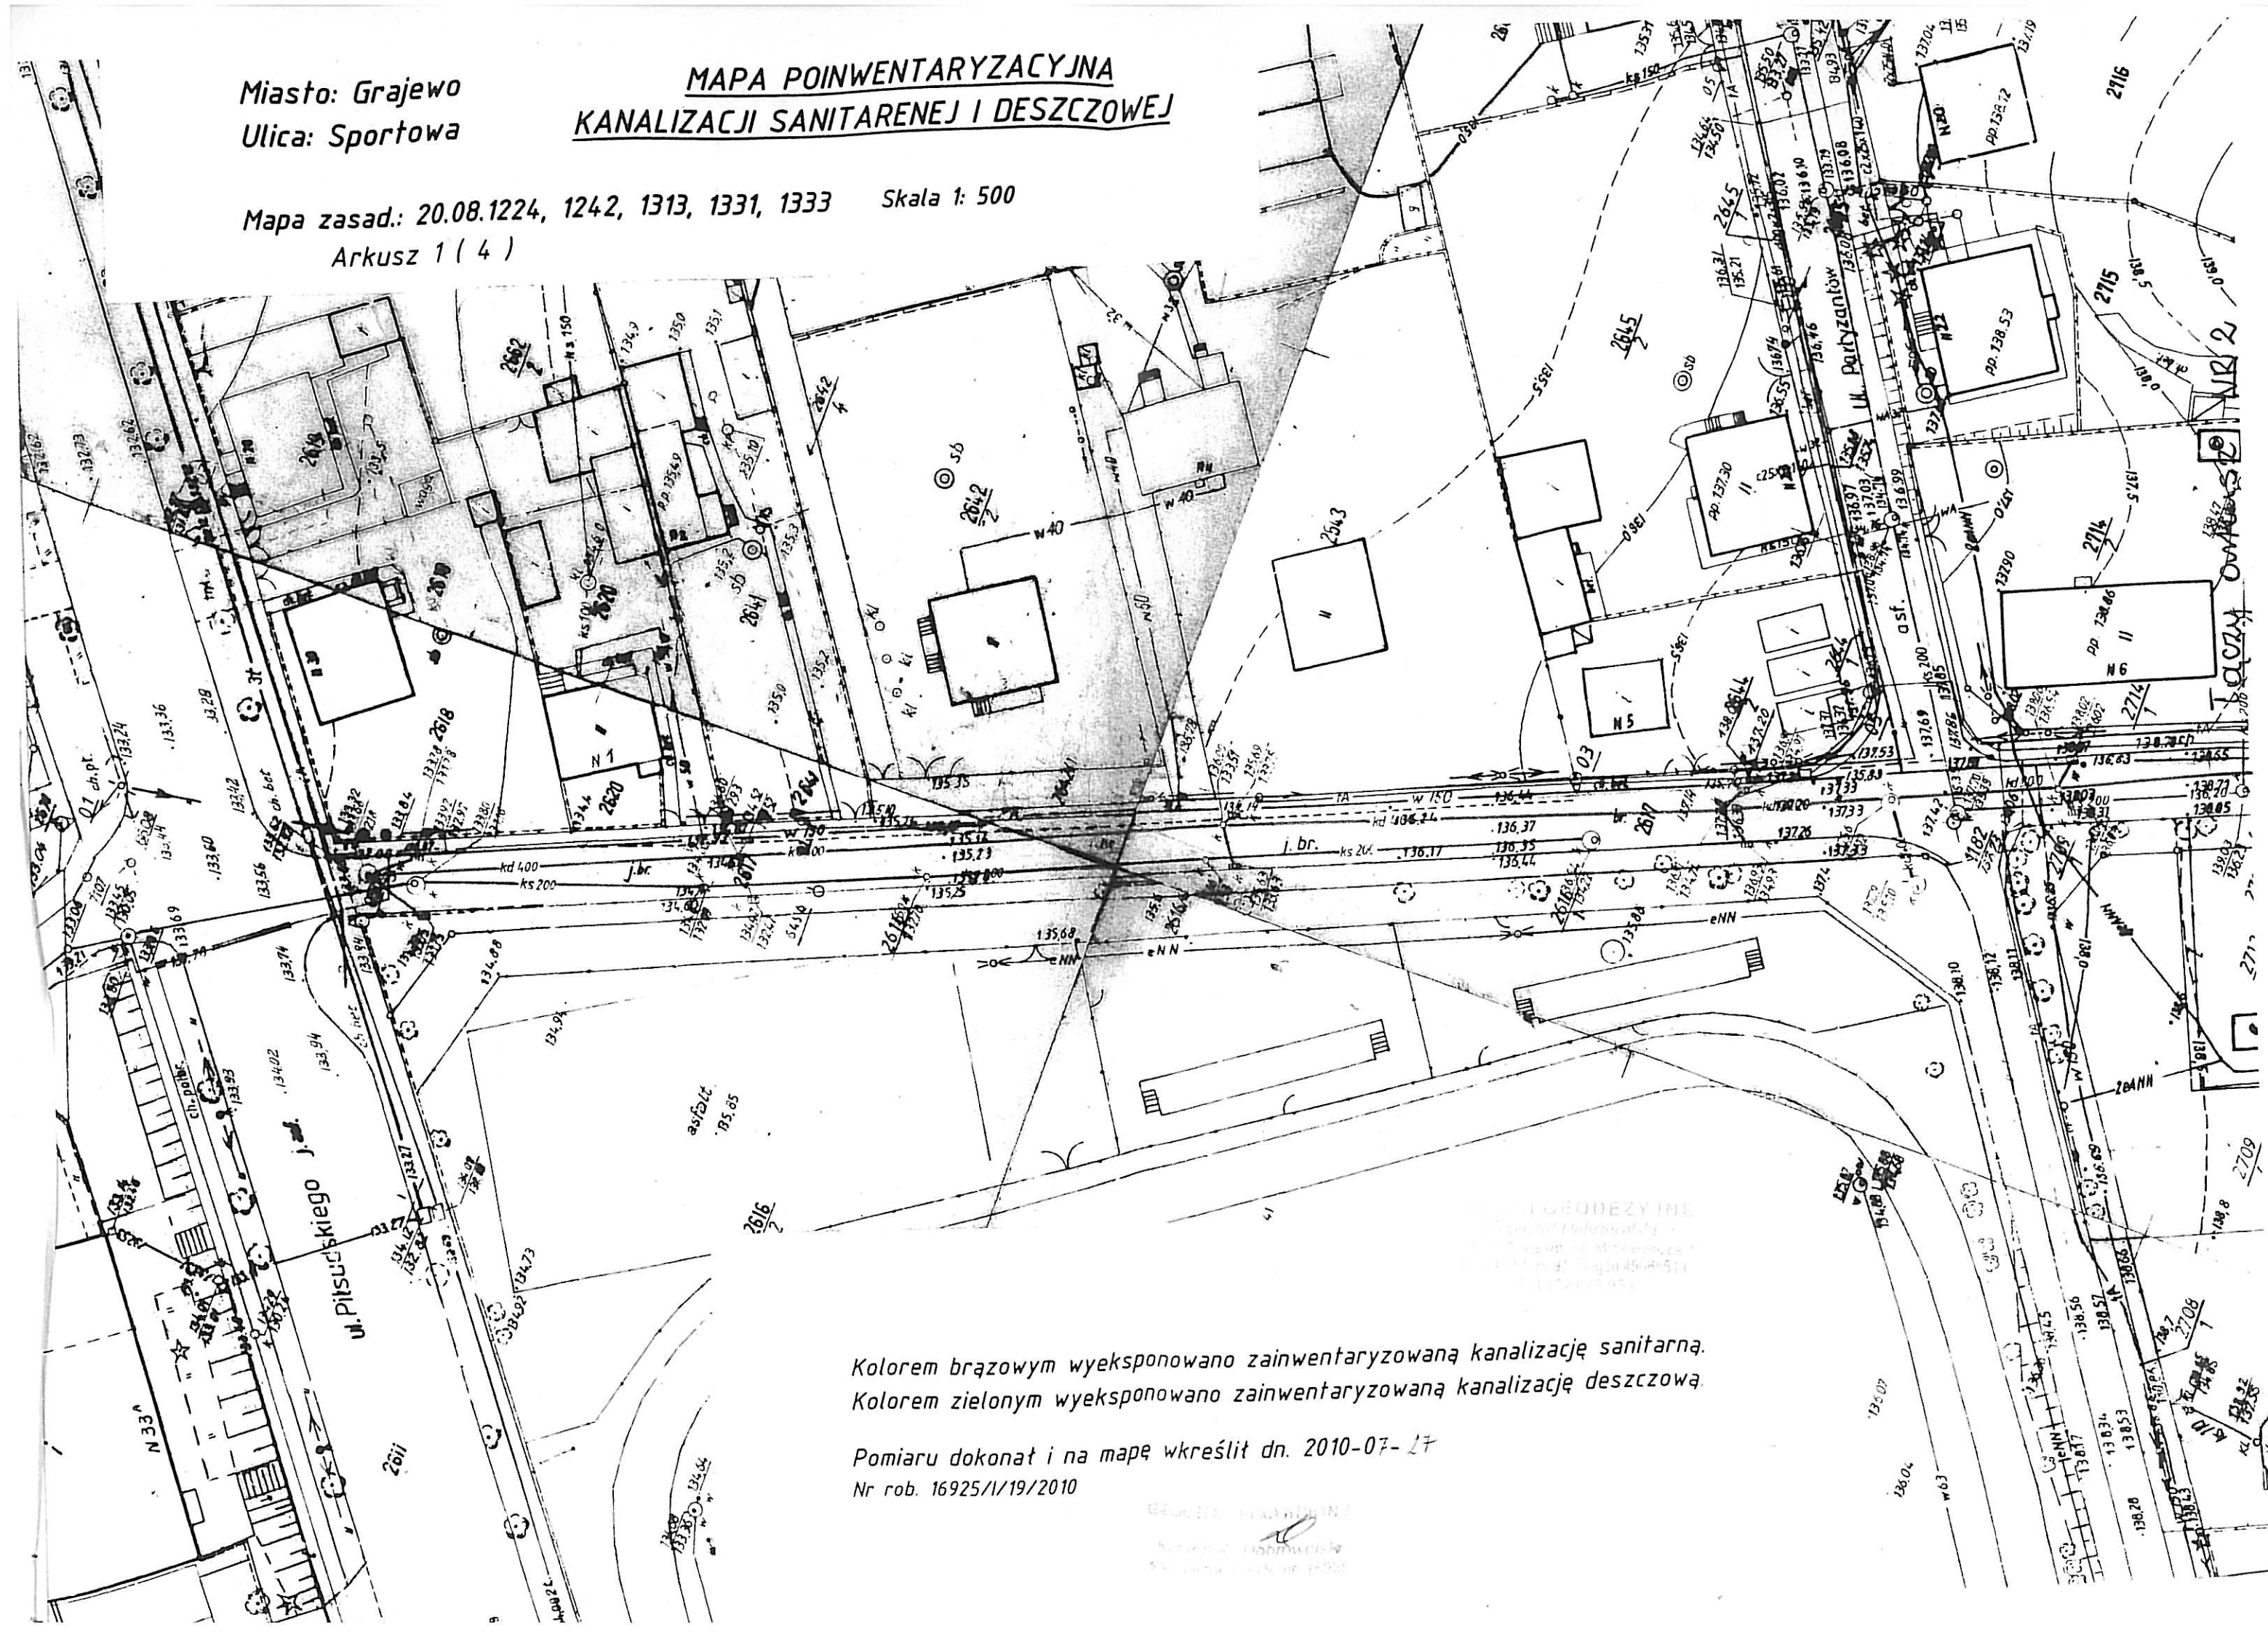

Kolorem zielonym wyeksponowano zainwentaryzowaną kanalizację deszczową.

Nr rob. 16925/1/19/2010